

Verfahrensvermerke

1. Die Gemeinde Raubling hat mit Beschluß des Gemeinderates vom ...20.06.89... die 5. Änderung des Bebauungsplanes i.d.F. des Lageplanes vom ...30.05.89... beschlossen.



Raubling, 04.08.89
GEMEINDE RAUBLING
[Signature]
Bayer
1. Bürgermeister

2. Das Landratsamt Rosenheim hat der 5. Änderung gemäß Lageplan vom ...30.05.89... mit Schreiben vom ...12.07.89... Nr. IV/R-1610-113/41-14 gemäß §13 BauGB zugestimmt.



Rosenheim, 18.08.89
I.A. 87
Stadler, RA

3. Die Gemeinde Raubling hat mit Beschluß des Gemeinderates vom ...25.07.89... die 5. Änderung des Bebauungsplanes im vereinfachten Verfahren nach § 13 BauGB in Verbindung mit § 10 BauGB als Satzung i.d.F. des Lageplanes vom ...30.05.89... beschlossen.



Raubling, 04.08.89
GEMEINDE RAUBLING
[Signature]
Bayer
1. Bürgermeister

4. Die als Satzung beschlossene 5. Änderung des Bebauungsplanes i.d.F. des Lageplanes vom ...30.05.89... wurde am ...04.08.89... gemäß § 12 BauGB zu jedermanns Einsicht, im Rathaus Raubling, während der allgemeinen Geschäftsstunden öffentlich ausgelegt und bekanntgemacht. Ab der Bekanntmachung ist die 5. Änderung des Bebauungsplanes rechtsverbindlich.



Raubling, 04.08.89
GEMEINDE RAUBLING
[Signature]
Bayer
1. Bürgermeister

5. VEREINFACHTE ÄNDERUNG DES BEBAUUNGSPLANES

RAUBLING WEST III

ANTRAGSTELLER (BAUHERR) GRUNDEIGENTÜMER
Elke Deubler-Schuster Klaus Schuster

E. Deubler-Schuster *K. Schuster*

ZUSTIMMUNG DER NACHBARN

1210 Neumann 1208/2 Ruhe

...*Neumann*... ..*Ruhe*...

1209 Loithold 1203 Bauer


...*Loithold*... ..*Bauer*...

1209/10 Bednarsch

...*Bednarsch*...

DER ARCHITEKT GEORG KIRNER
PAPINSTRASSE 8 8200 ROSENHEIM

.....*[Signature]*..... 30.MAI 1989

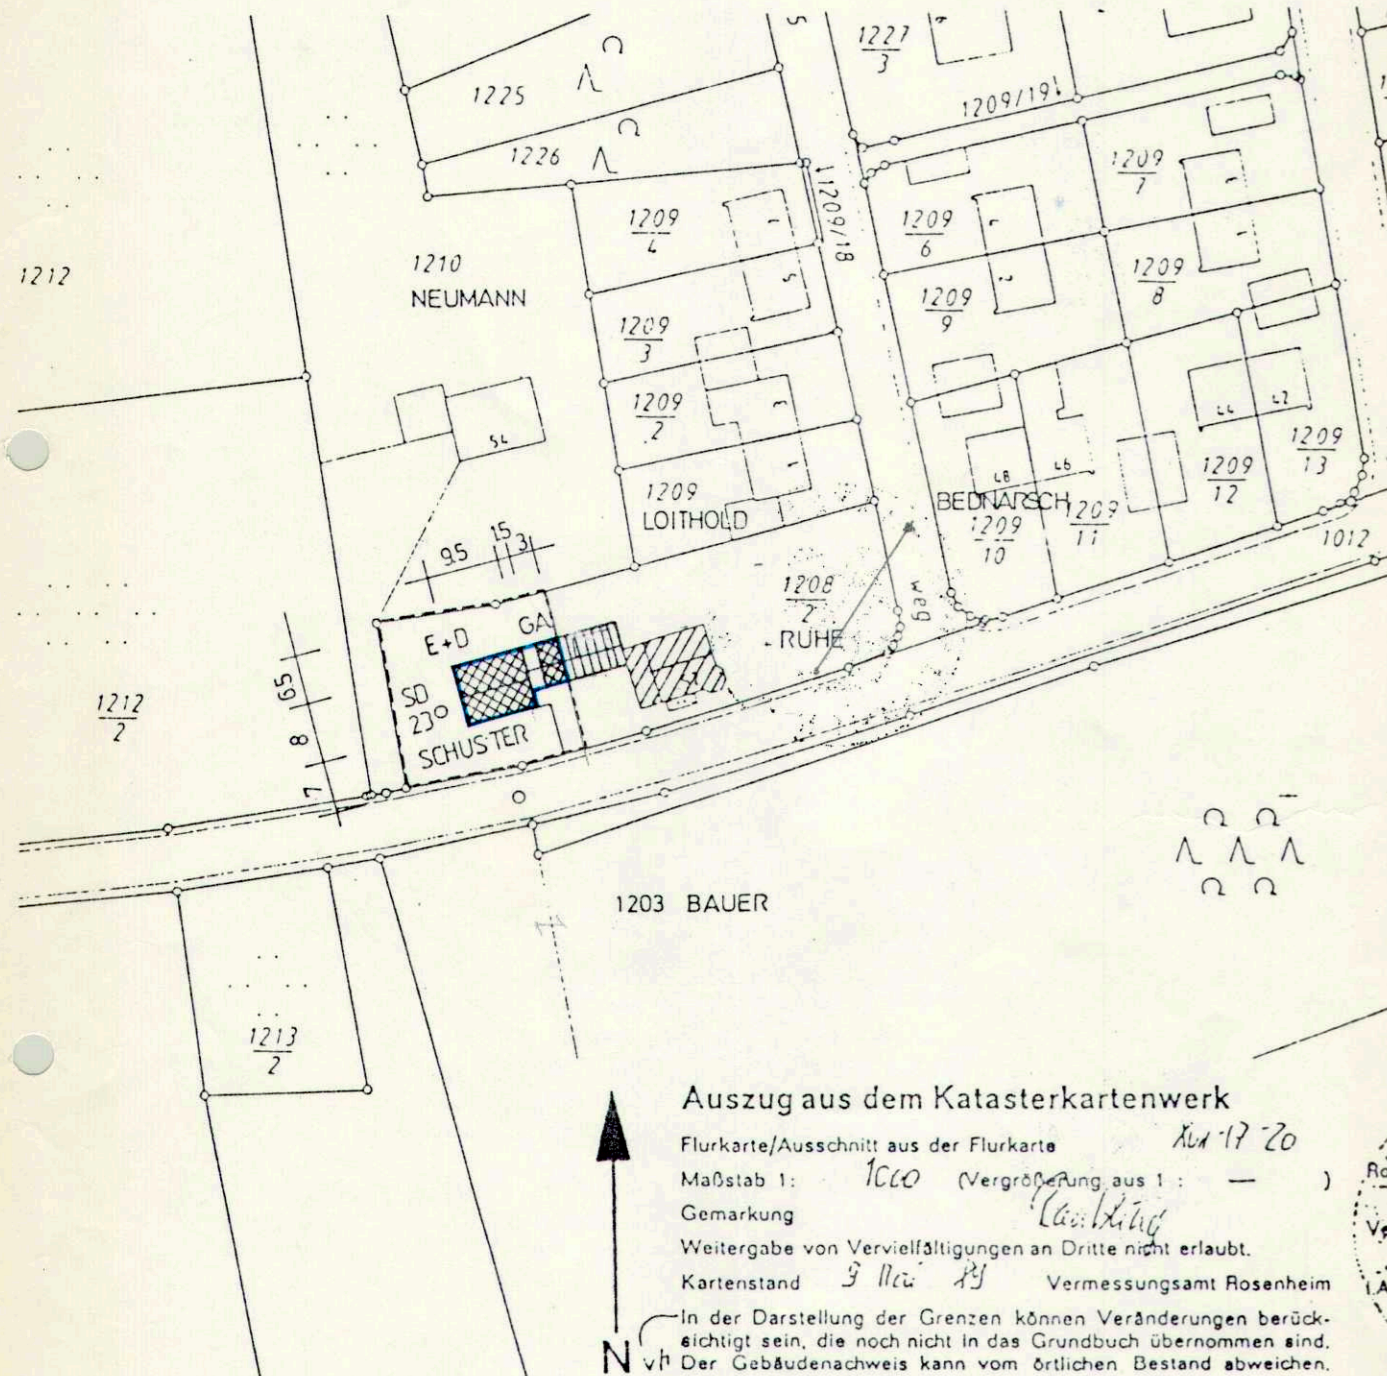

Auszug aus dem Katasterkartenwerk
Flurkarte/Ausschnitt aus der Flurkarte 17.20
Maßstab 1: 1000 (Vergrößerung aus 1: 1000)
Gemarkung Raubling
Weitergabe von Vervielfältigungen an Dritte nicht erlaubt.
Kartenstand 3. Nov. 89 Vermessungsamt Rosenheim
In der Darstellung der Grenzen können Veränderungen berücksichtigt sein, die noch nicht in das Grundbuch übernommen sind. Der Gebäudenachweis kann vom örtlichen Bestand abweichen.

LAGEPLAN 1/1000

Grundstücksgröße 500 qm
Grundflächenzahl 0.15
Geschoßflächenzahl 0.30
Dachneigung 23 Grad
Kniestockhöhe 1.50 m