

BEBAUUNGSPLAN NR. 170
"INTERKOMMUNALES GEWERBEGEBIET
AM OBERFELD-SÜD / HOCHSTRAß"

Übersichtsplan

Norden

Maßstab: 1:10.000



Eingriff / Ausgleich

Plan-Nr. 170

Entwurfsverfasser:
 Huber Planungs-GmbH
 Hubertusstr. 7
 83022 Rosenheim
 Telefon: 08031/381091
 Fax: 08031/37695
 E-Mail: Huber.Planungs-GmbH@t-online.de

Huber

Planung: Stadtplanungsamt Rosenheim
 Leitung: Dipl. Ing. Robin Nolasco
 Königstr. 24
 83022 Rosenheim
 Telefon: 08031/36-1641
 Fax: 08031/36-2047
 E-Mail: stadtplanungsamt@rosenheim.de

Nolasco

Planfassung vom 10.03.2016

GEMEINDE RAUBLING
LANDKREIS ROSENHEIM

BEBAUUNGSPLAN NR. 77
"INTERKOMMUNALES GEWERBEGEBIET
AM OBERFELD-SÜD / HOCHSTRAß"

Übersichtsplan

Norden

Maßstab: 1:10.000



Eingriff / Ausgleich

Plan-Nr. 77


Entwurfsverfasser:
 Huber Planungs-GmbH
 Hubertusstr. 7
 83022 Rosenheim
 Telefon: 08031/381091
 Fax: 08031/37695
 E-Mail: Huber.Planungs-GmbH@t-online.de

Huber

Planung: Gemeinde Raubling
 Leitung: Michael Astner
 Bahnhofstraße 31
 83064 Raubling
 Telefon: 08035/8705-20
 Fax: 08035/1729
 E-Mail: M.Astner@raubling.de

Astner

Planfassung vom 10.03.2016

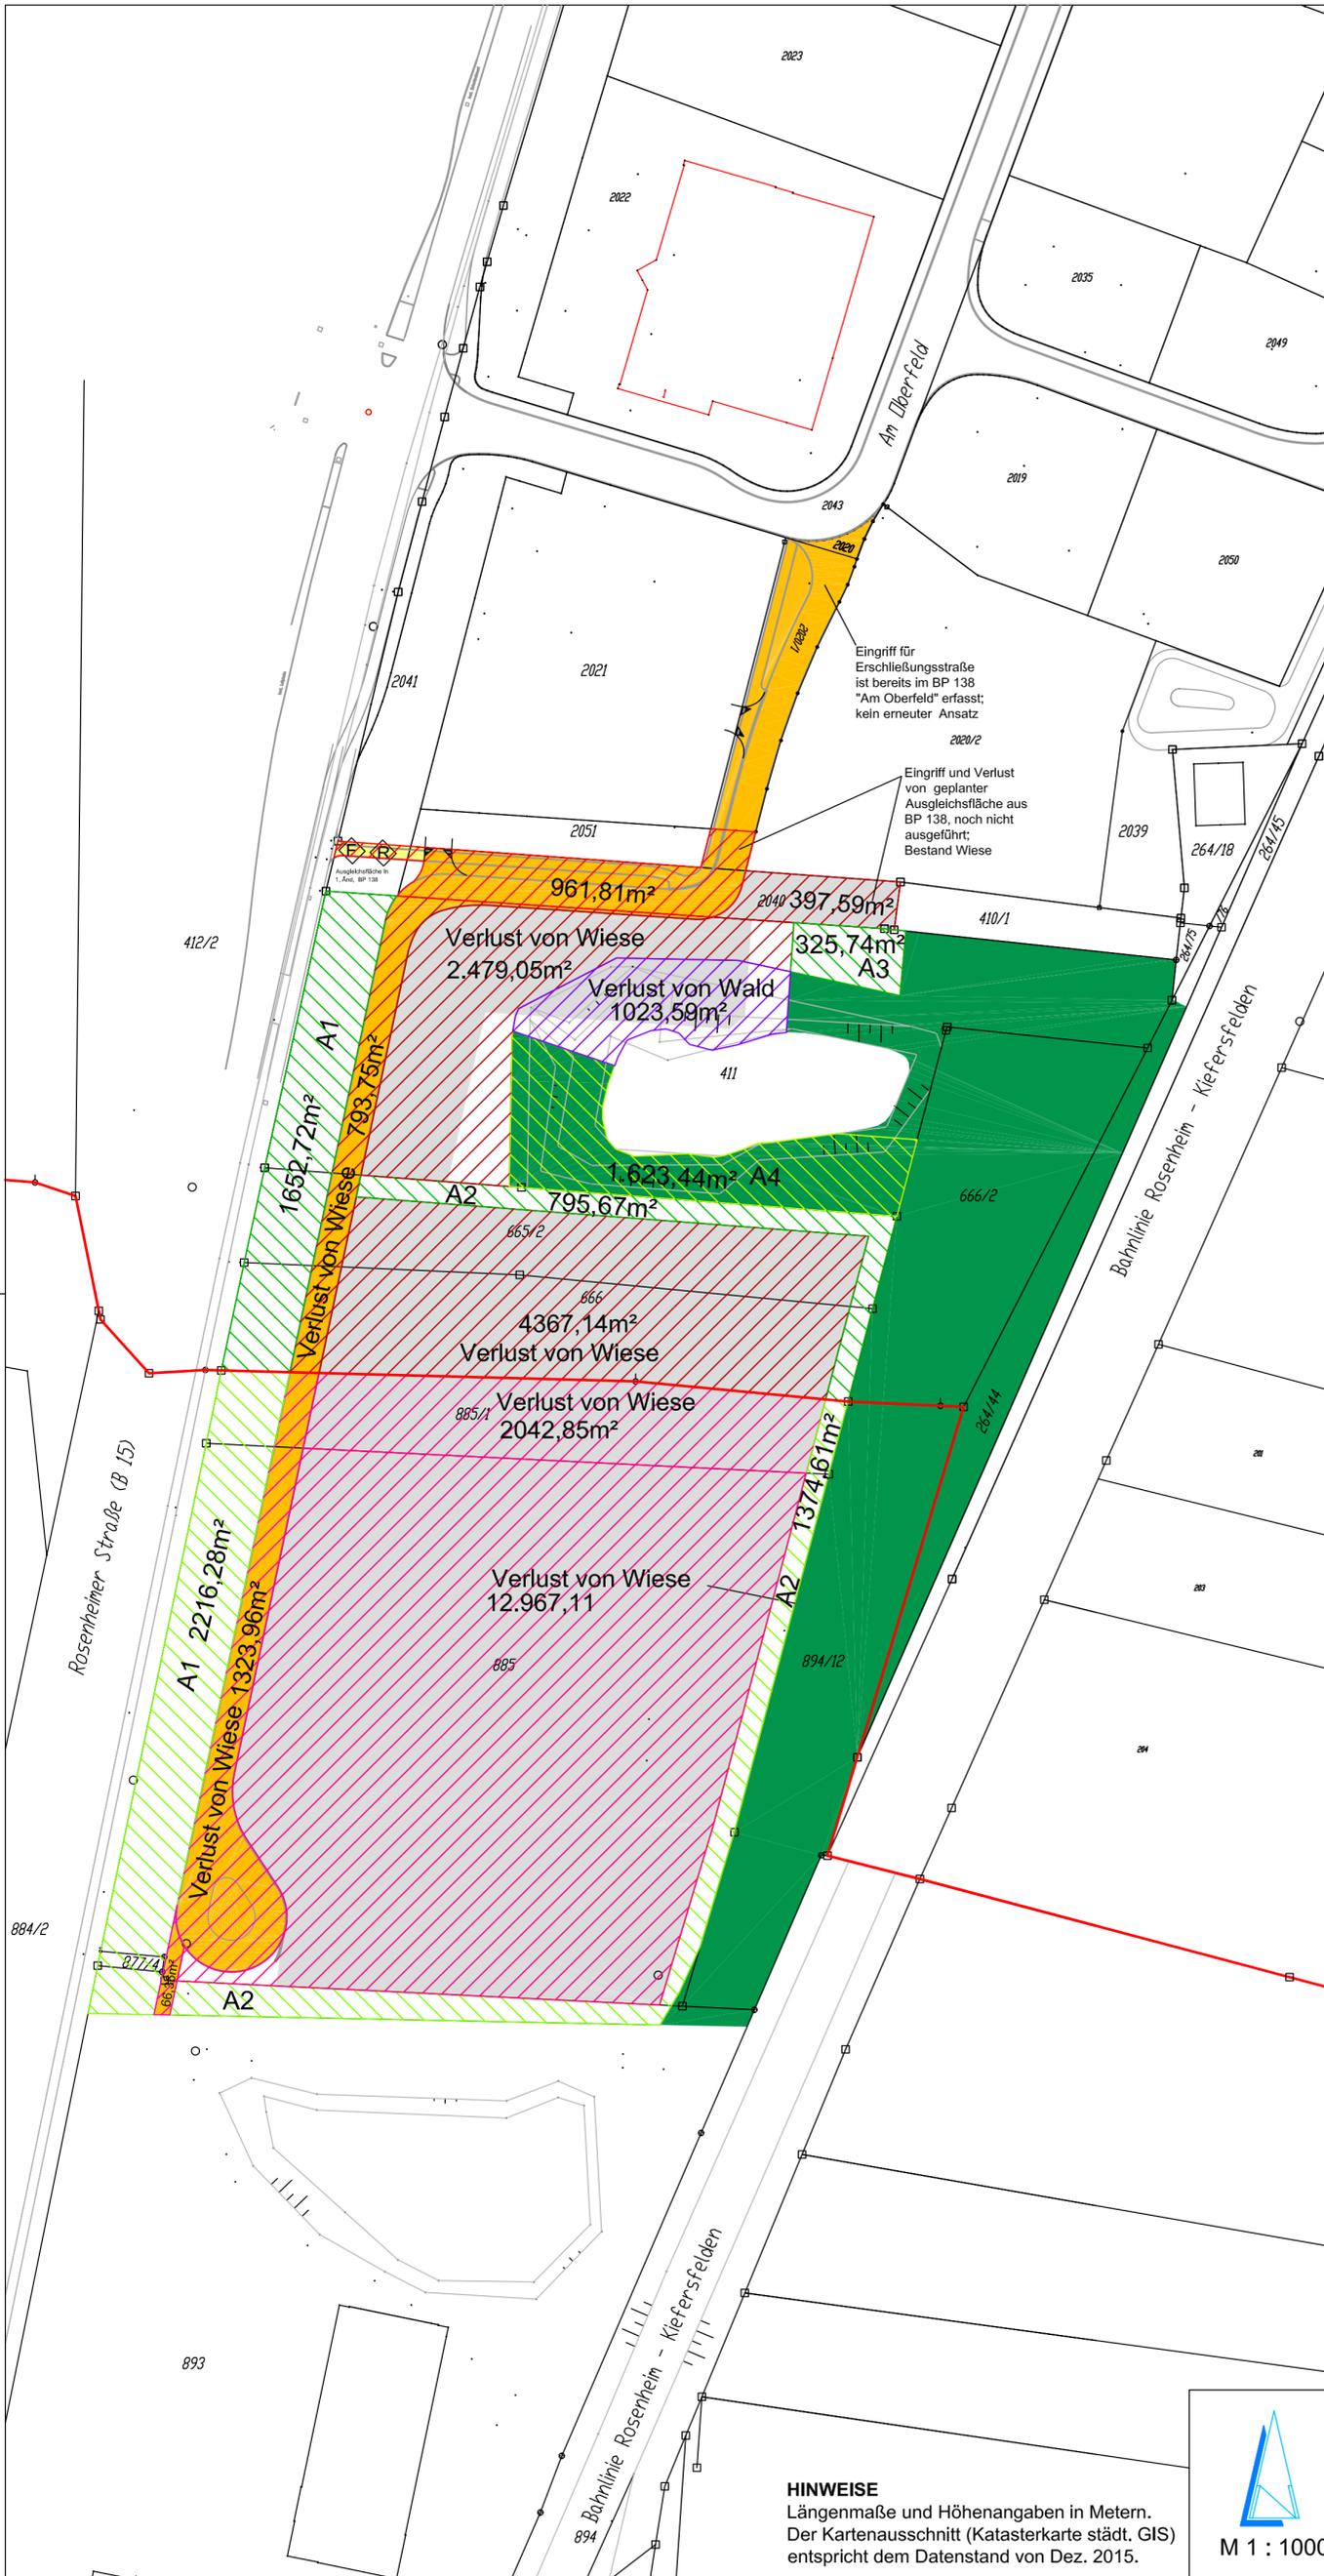

M 1 : 1000