

ZUSTIMMUNGSKLARUNG

Als Eigentümer des betroffenen/benachbarten Grundstücks erkläre ich mich/mit der vom Stadt-/Gemeinderat in der Sitzung vom 16.5.74 beschlossenen Änderung des Bebauungsplans für das Gebiet Nicklheim - Süd ausdrücklich einverstanden. Vom Inhalt des genannten Gemeinde-/Stadtratsbeschlusses habe ich Kenntnis genommen.

Name:	Vorname:	Unterschrift:
Weiderhell	Sebastian	Sebastian Weiderhell
Kilches		H. Gilches
Kempinger	Otto	Otto Kempinger
Schmalz	Johann	Johann Schmalz

Änderung des Bebauungsplanes der Gemeinde Großholzhausen "Nicklheim Süd"

Grundstückseigentümer: Werner Cassert 8 km. 70 Pfenferstr. 201



Antragsteller: Herrn v. Bauerfelding

Zustimmung der Nachbarn: (siehe unten!)

Plaufertiger: G. Mejer, 8281 Bergen Hochfellstr. 50 Juni 73

Name:	Vorname:	Unterschrift:
Becker	Albert	Albert Becker
Riehn	Manfred	Manfred Riehn
Gröller	Heinrich	Heinrich Gröller
Karmann	Heinrich	Heinrich Karmann
Ressel	Reinhard	Ressel

"Änderung d. Bebauungsplanes Gmd. Großholzhausen "Nickelheim Süd" "

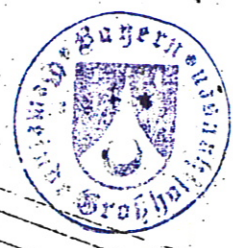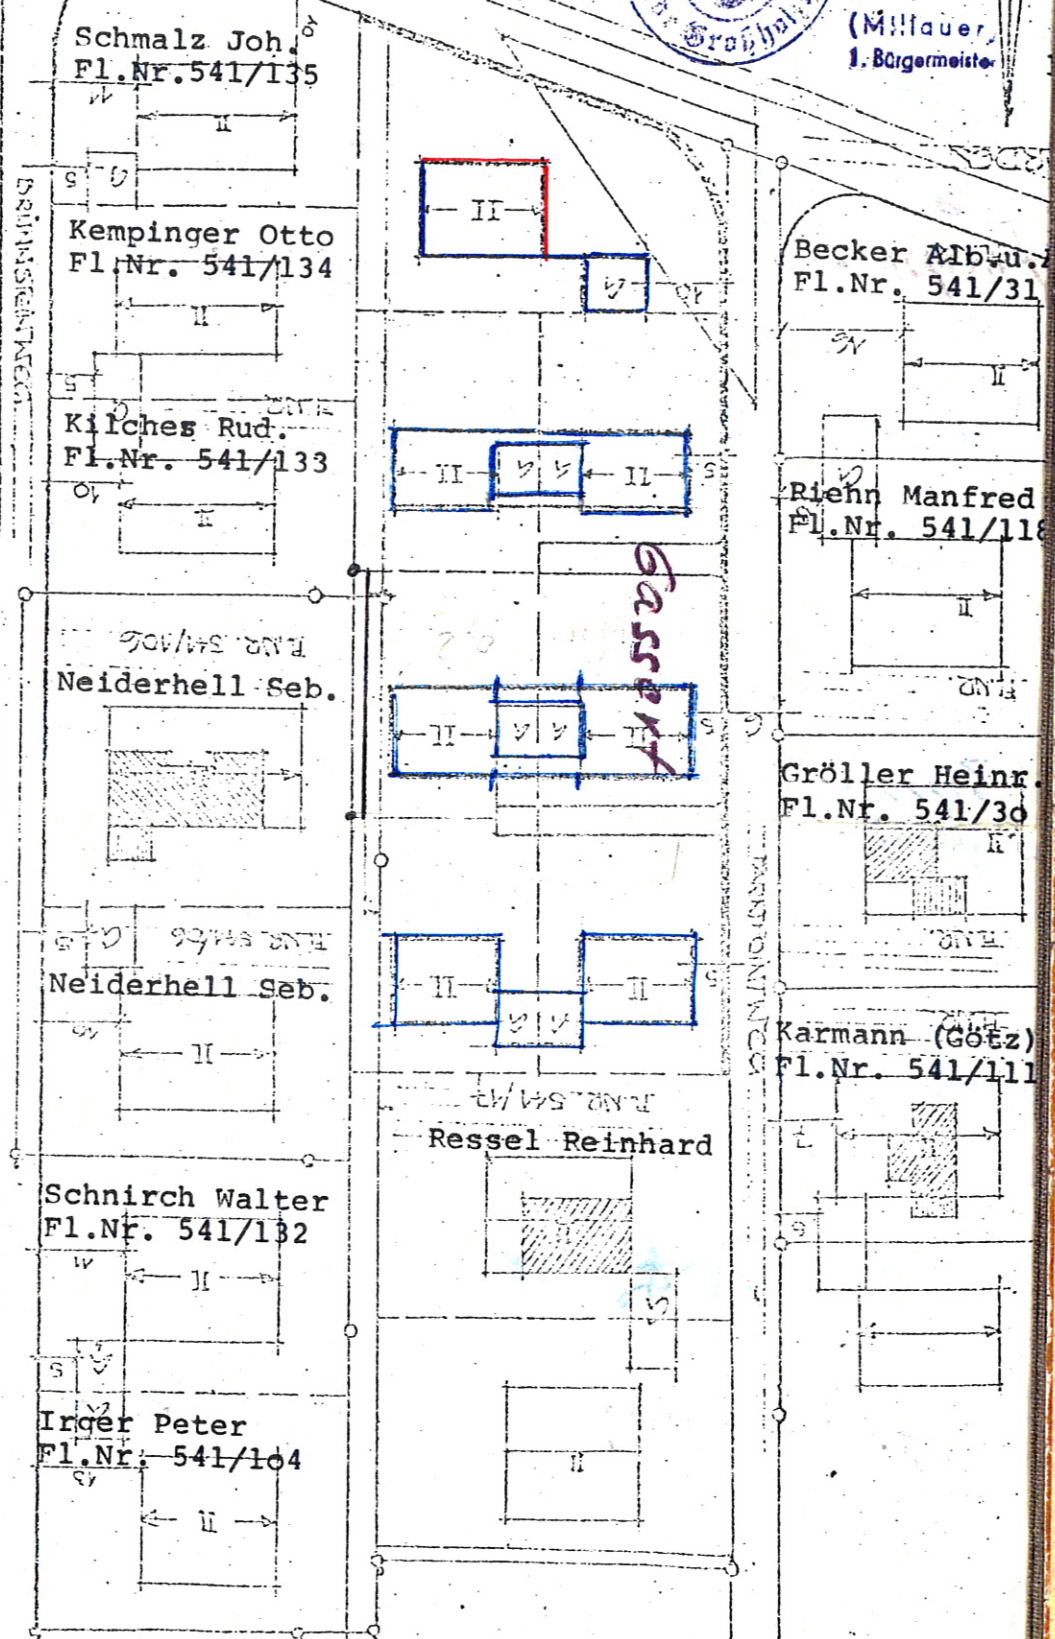

(Mühlauer)
1. Bürgermeister

AK
10/1