

3. Änderung

1. Ausfertigung =====

3. Änderung des Bebauungsplanes "Nicklheim-Süd" im Bereich des Grundstückes FlNr. 541/95, Gemarkung Kleinholzhausen

Verfahrensvermerke:

1. Die Gemeinde Raubling hat mit Beschluß des Gemeinderates vom 05.05.1981 die 3. Änderung des Bebauungsplanes i.d.F. des Lageplanes vom 22.04.1981 beschlossen.



Raubling, 23.07.1981
GEMEINDE RAUBLING

[Signature]
Bayer

1. Bürgermeister

2. Das Landratsamt Rosenheim hat der 3. Änderung gemäß Lageplan vom 22.04.1981 mit Schreiben vom 20.05.1981 Nr. IV/R-1-610-1/3 C 15-1/3 gemäß § 2 Abs. 5 BBauG zugestimmt.

Rosenheim,
I.A.

3. Die Gemeinde Raubling hat mit Beschluß des Gemeinderates vom 16.06.1981 die 3. Änderung des Bebauungsplanes im vereinfachten Verfahren nach § 13 Abs. 1 BBauG in Verbindung mit § 10 BBauG als Satzung in der Fassung des Lageplanes vom 22.04.1981 beschlossen.



Raubling, 23.07.1981
GEMEINDE RAUBLING

[Signature]
Bayer

1. Bürgermeister


4. Die als Satzung beschlossene 3. Änderung, sowie der Änderungsplan in der Fassung vom 22.04.1981 wurden vom 13.07.1981 bis 14.08.1981 im Rathaus Raubling gem. § 12 Abs. 1 BBauG öffentlich ausgelegt und bekannt gemacht. Ferner hat der Satzungsbeschluß, sowie der geänderte Bebauungsplan in der Fassung vom 22.04.1981 zu jedermanns Einsicht ordnungsgemäß ausgelegt.

Raubling, den 23.07.1981
GEMEINDE RAUBLING

Rosenheim, den 31. JULI 1981
LANDRATSAMT ROSENHEIM


[Signature]
Bayer

1. Bürgermeister

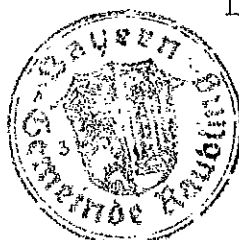

[Signature]
Maier



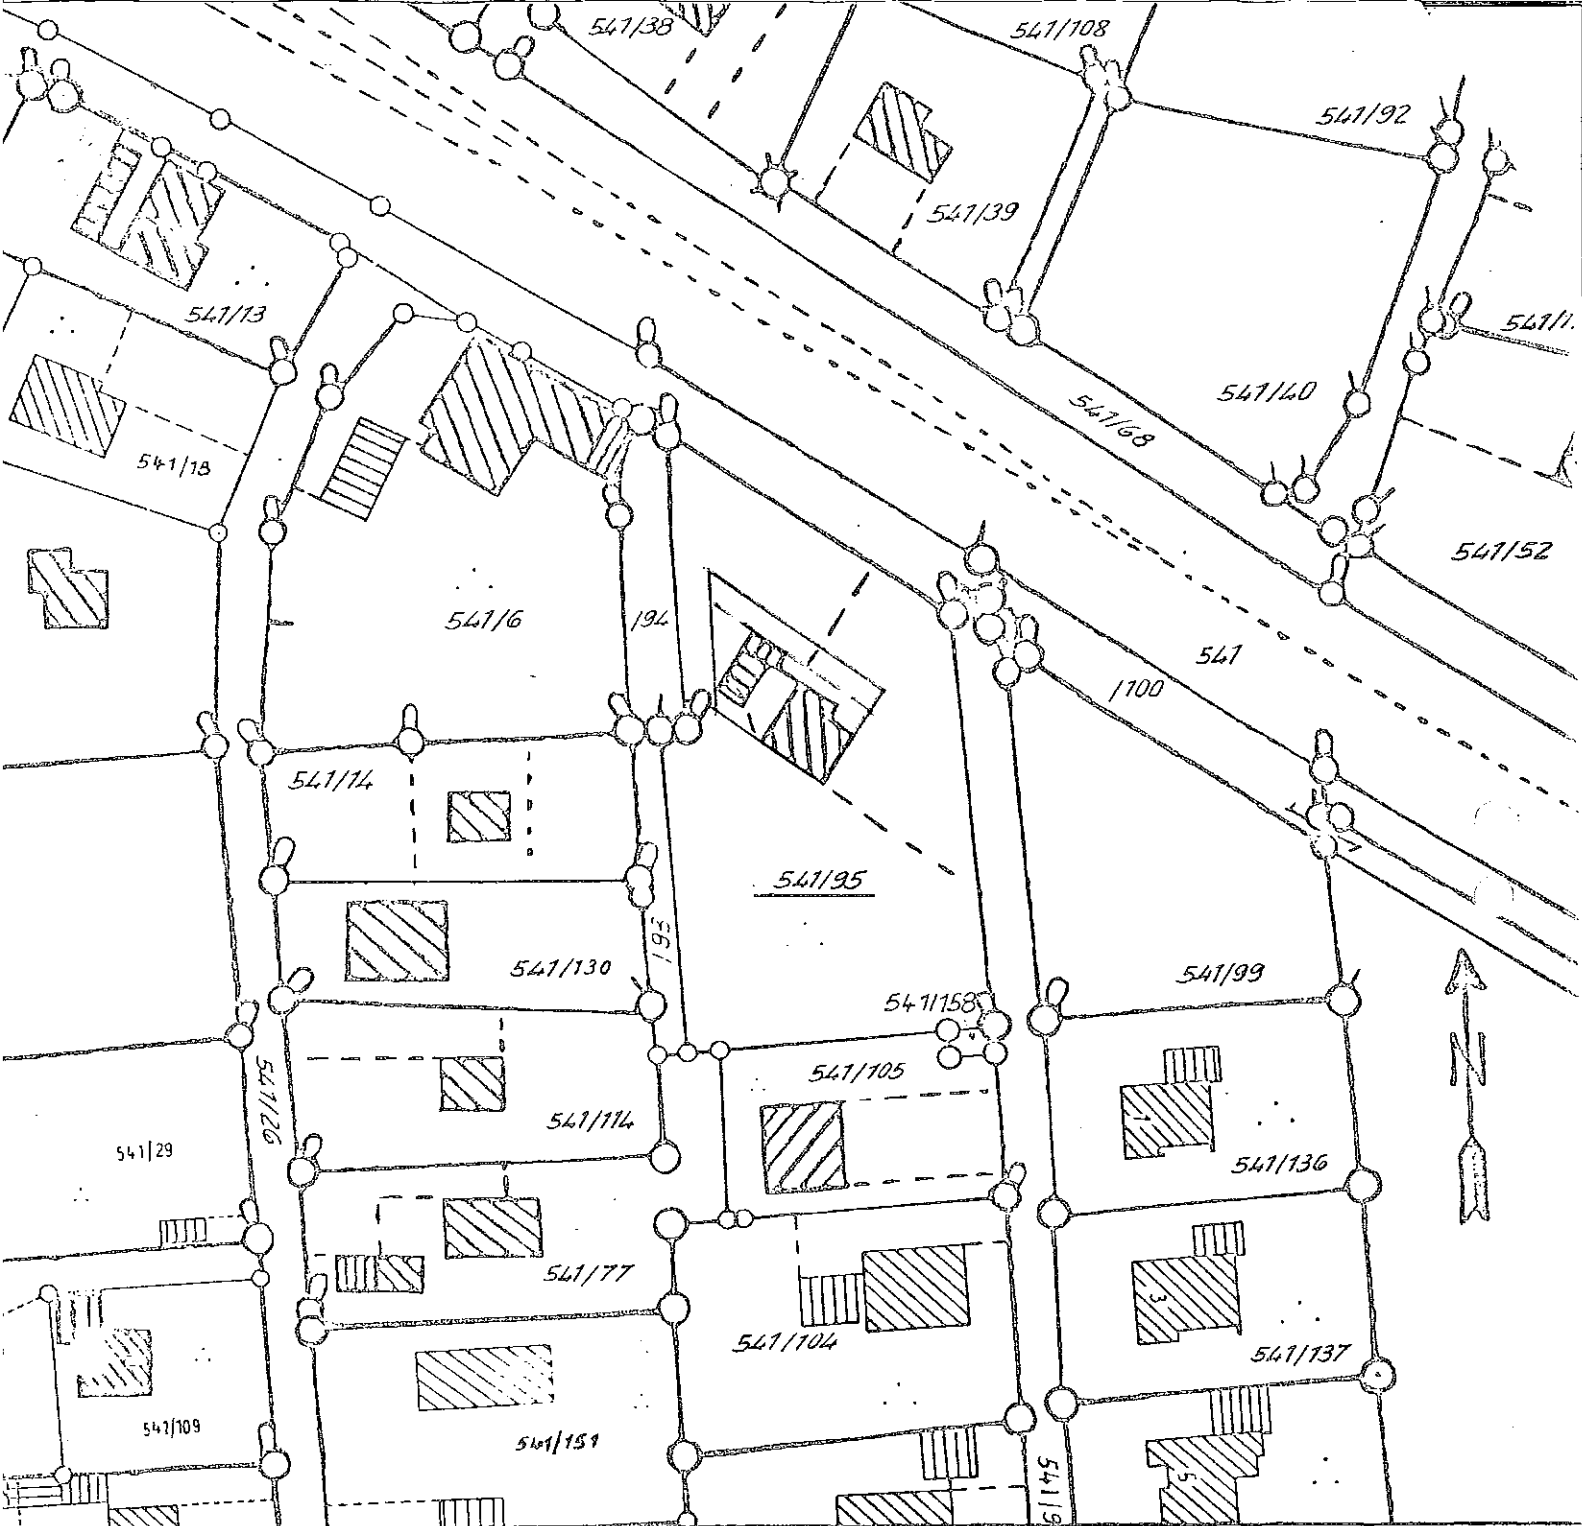

1. Hüsfertigung:

VEREINFACHTE ÄNDERUNG DES BEBAUUNGSPLANES "NICKLHEIM - SÜD"

ANTRAGSTELLER: BRUNNER HELMUT RAUBLING AM POSCHERT 4

22. APR. 1981

NACHBARN: 541/6, /94

Sebastian Neiderhell
NEIDERHELL

541/14


Josef Redl
REDL X.

541/99

Reiter
REITER

541/130


Grandl
GRANDL

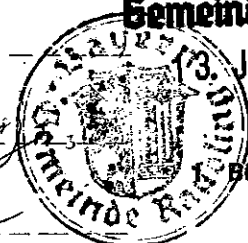

Gemeinde Raubling

13. JULI 1981

Bayern
Bürgermeister

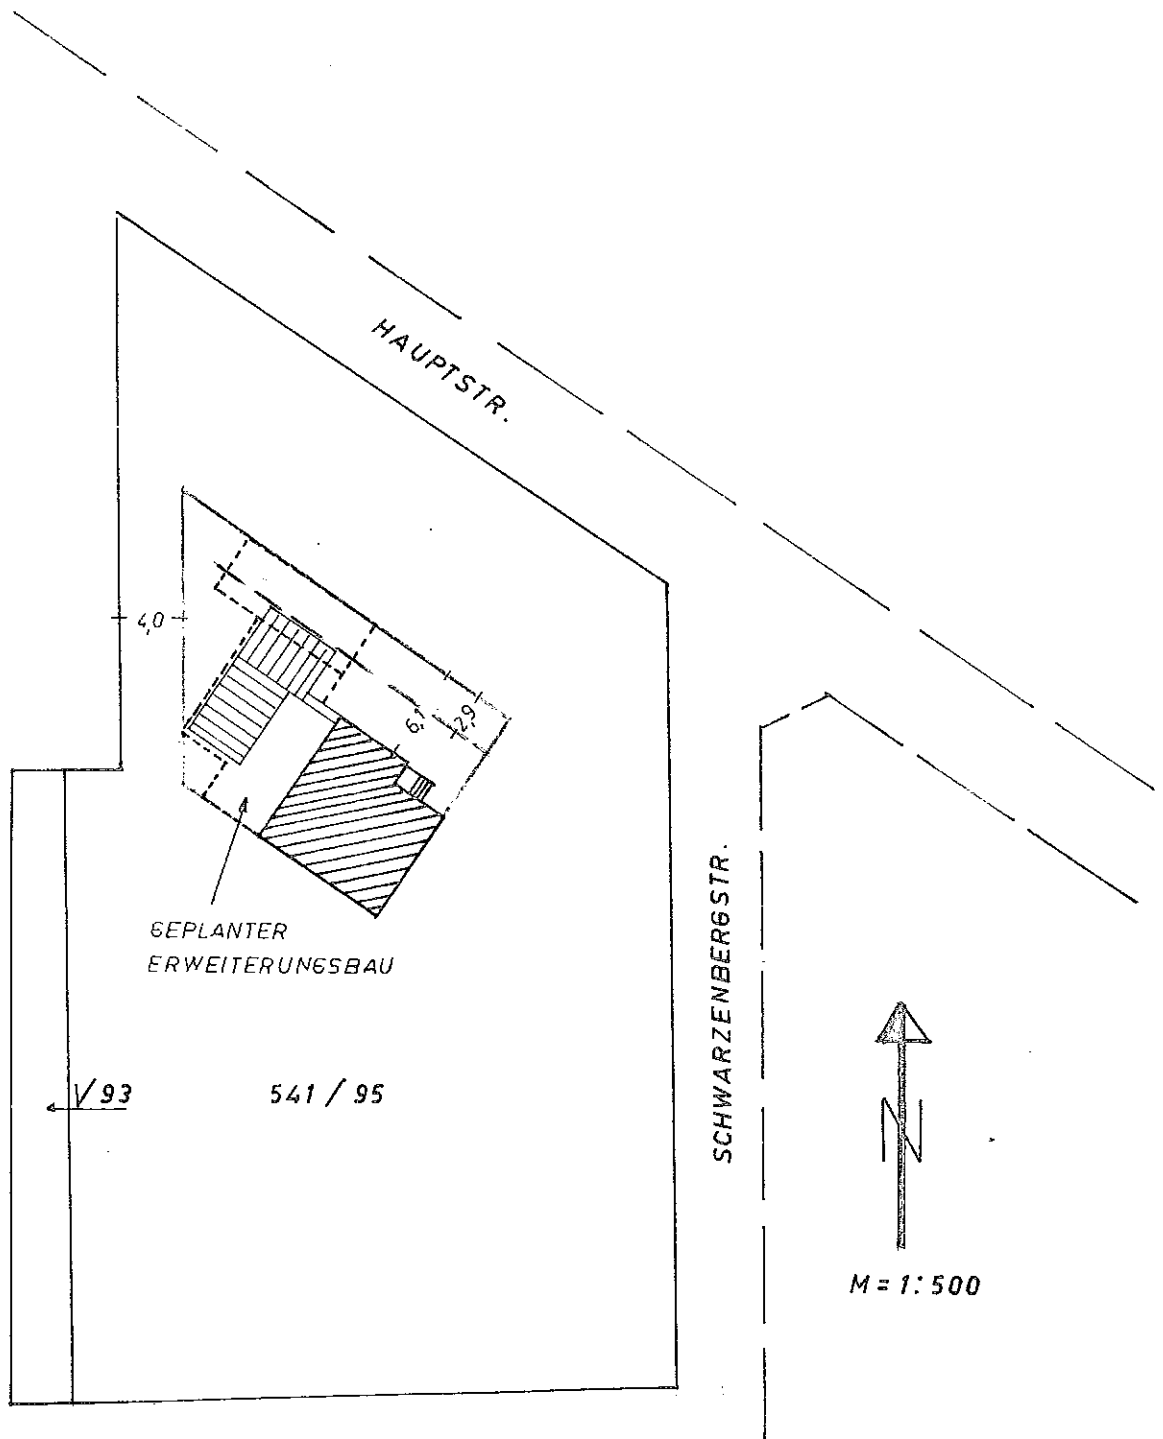

22. APR. 1981