
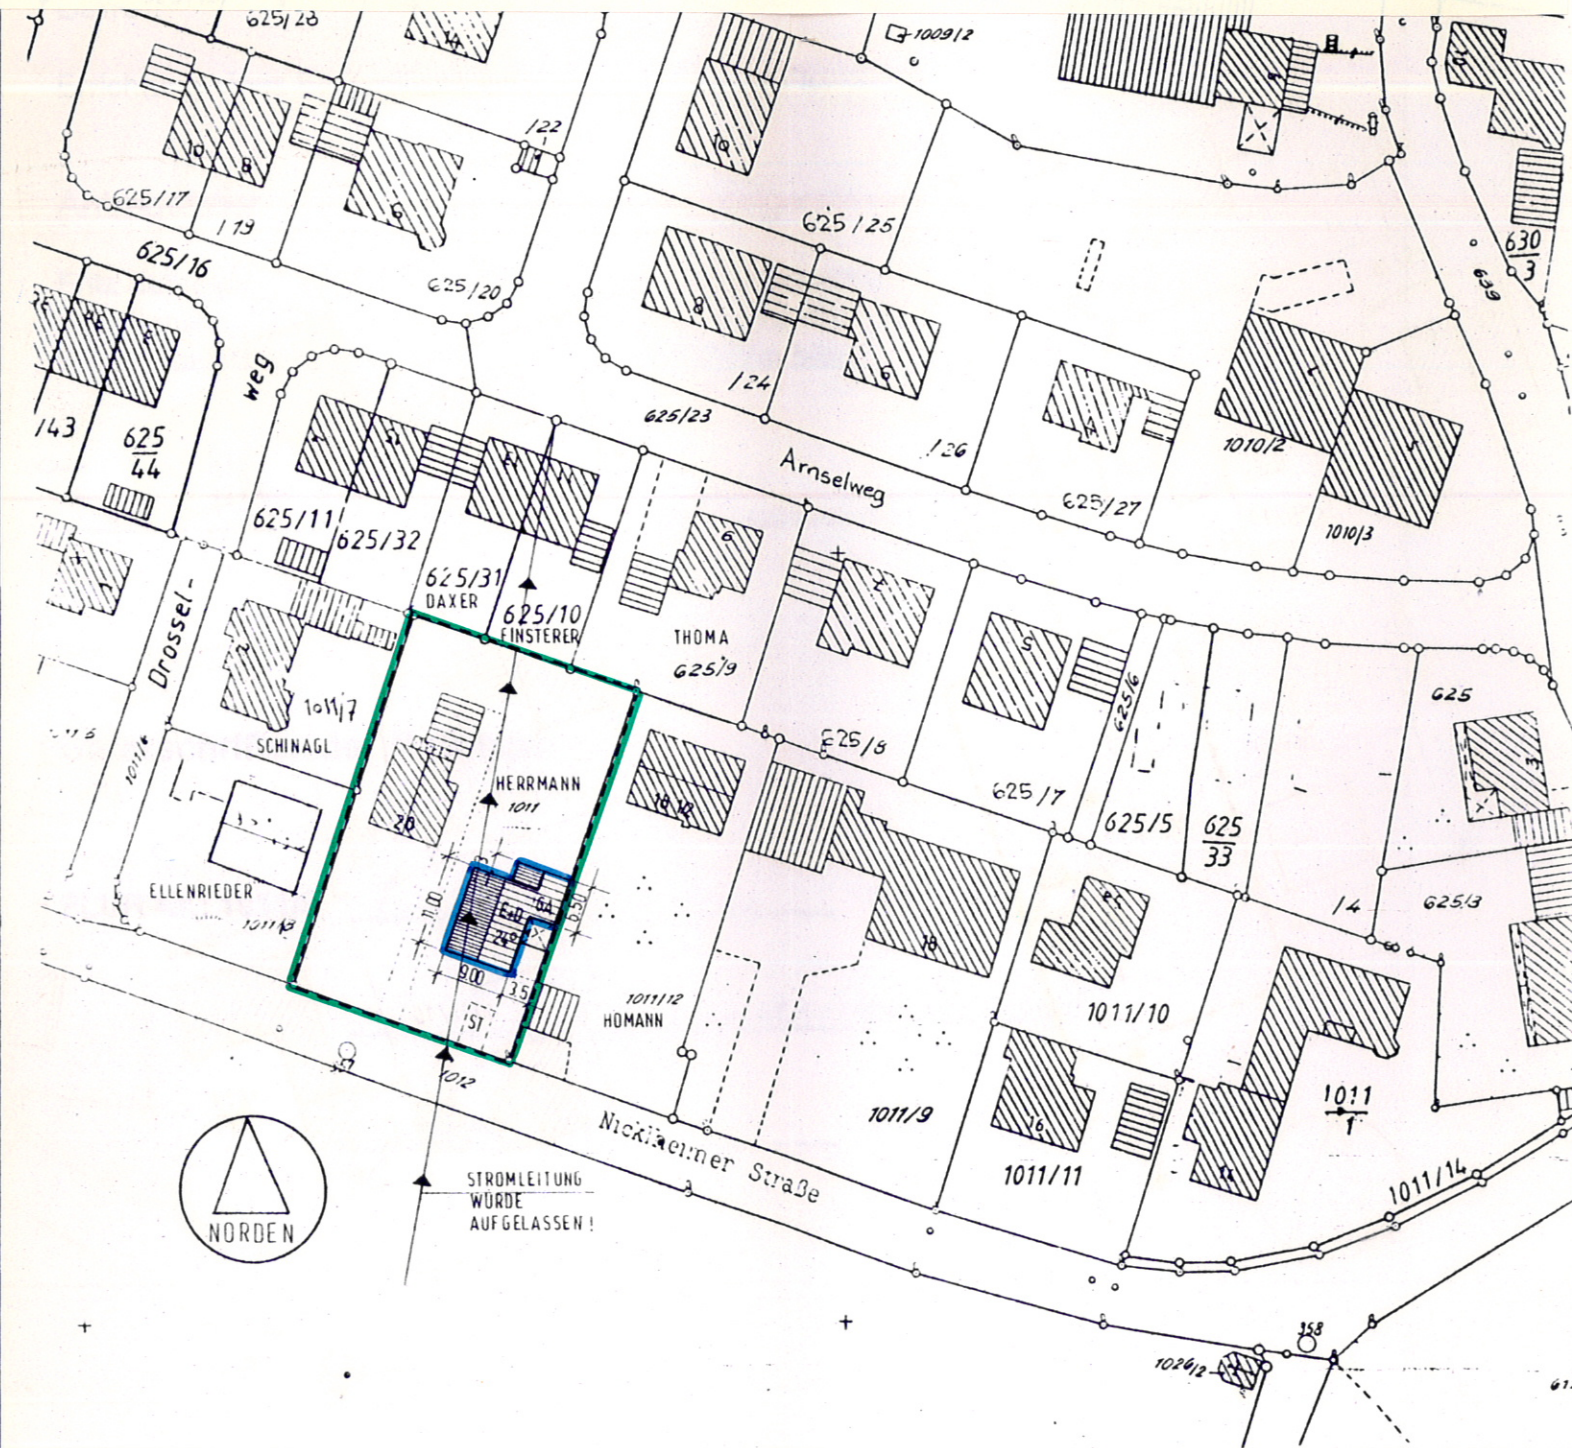


LAGEPLAN, M=1:1000

Festsetzungen:

- E + D zulässig ein Vollgeschoß mit Dachgeschoß, Kniestock über EG max. 1,80 m einschließlich Pfette (von OK Rohdecke)
- 24° zulässige Dachneigung
-  Baugrenzen
- Ga Fläche für Garage



5) ÄNDERUNG DES BEBAUUNGSPLANES RAUBLING WEST II

IN 8201 RAUBLING
NICKLHEIMERSTR. 20
FLUR NR. 1011

B E T R E F F :
ERRICHTUNG EINES EINFAMILIENHAUSES
MIT GARAGE AUF FLUR NR. 1011

A N T R A G S T E L L E R : G R U N D E I G N E R :
FRITZ SCHLAGER HELMUT HERRMANN
KAPELLENWEG 37 NICKLHEIMER STR. 20
8201 RAUBLING 8201 RAUBLING

Fritz Schlag

Herrmann H.

N A C H B A R N :
Bauer B.

Bauer Barth.

<u>Domann Erwin</u>	FL. NR. 1011 / 12	HOMANN
<u>Ed. Anlage</u>	FL. NR. 1011 / 8	ELLENRIEDER
<u>Ed. Anlage A.</u>	FL. NR. 1011 / 7	SCHINAGL
<u>Karl Resch</u>	FL. NR. 625 / 31	DAXER Resch
<u>Helga Finsterer</u>	FL. NR. 625 / 10	FINSTERER
<u>Thoma</u>	FL. NR. 625 / 9	THOMA

G E N E H M I G U N G :

DER VERFASSER :
HAIDHOLZEN, 26.5.93

Franz B. GmbH
Pirschweg 9, 82047
8209 Stephanskirchen

1. Ausfertigung

Verfahrensvermerke:

1. Die Gemeinde Raubling hat mit Beschluß des Gemeinderates vom 29.03.94 die 5. Änderung des Bebauungsplanes i.d.F. des Lageplanes vom 26.05.93 beschlossen.
2. Die Gemeinde Raubling hat mit Beschluß des Gemeinderates vom 24.05.94 die 5. Änderung des Bebauungsplanes im vereinfachten Verfahren nach § 13 BauGB in Verbindung mit § 10 BauGB als Satzung i.d.F. des Lageplanes vom 26.05.93 beschlossen.
3. Die als Satzung beschlossene 5. Änderung des Bebauungsplanes i.d.F. des Lageplanes vom 26.05.93 wurde am 10.06.94 gemäß § 12 BauGB zu jedermanns Einsicht im Rathaus Raubling während der allgemeinen Geschäftsstunden öffentlich ausgelegt und bekanntgemacht. Ab der Bekanntmachung ist die 5. Änderung des Bebauungsplanes rechtsverbindlich.



Raubling, 14.06.1994
GEMEINDE RAUBLING

Furtner

Furtner
2. Bürgermeister

4. Das Landratsamt Rosenheim hat der 5. Änderung gemäß Lageplan vom 26.05.93 mit Schreiben vom 28.04.94 Nr. IV/R-1-610-1/3 C 41-1/11 gemäß § 13 BauGB zugestimmt.



Rosenheim, 21. JUNI 1994 ...
I. A.

Stadler, RA
Stadler, RA