


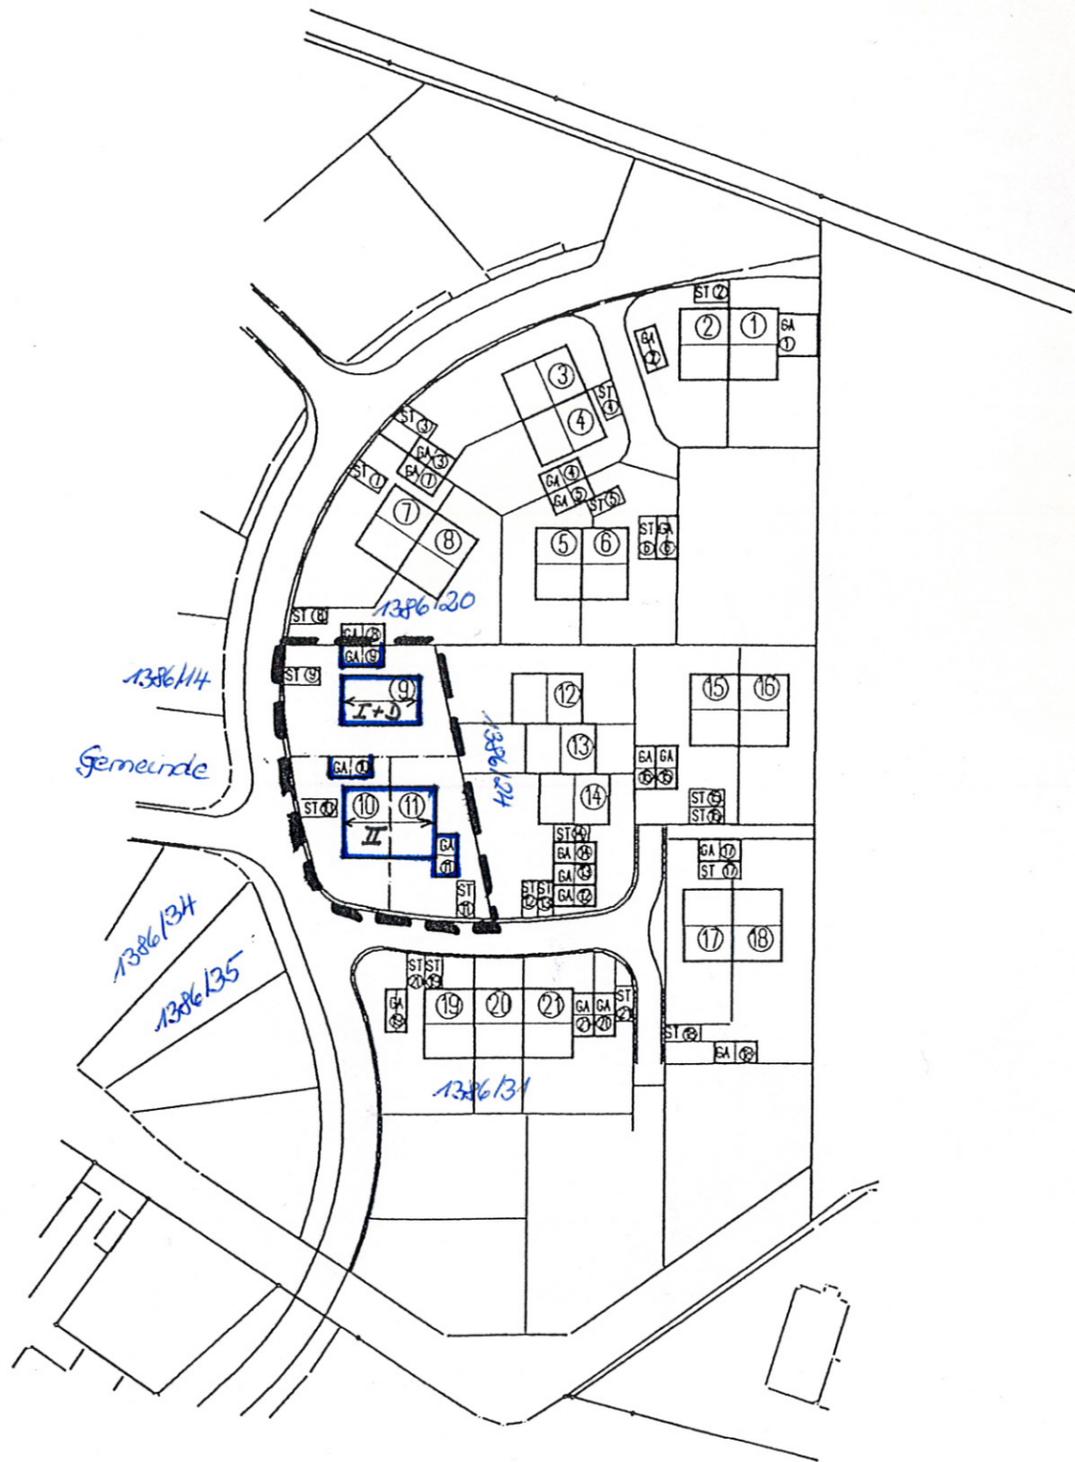

-Änderung-

EFH Nr. 9: 7 x 11m, KN: 1,90m, DN 24-26°

DH Nr. 10/11: 10 x 13m sonst wie DH Nr. 17/18



Festsetzungen:

Haus 9: max. zulässige Grundfläche 80 m²
I+D zulässig 1 Vollgeschoß mit Dachgeschoß, Kniestock über EG max. 1,90 m
einschließlich Pfette (von OK Rohdecke)

Haus 10/11: max. zulässige Grundfläche 130 m², II entsprechend ursprünglichen Bebauungsplan

im übrigen gelten die Festsetzungen des Bebauungsplanes "Kreidenbach"

1. Ausfertigung

**ANTRAG AUF VEREINFACHTE ÄNDERUNG
DES BEBAUUNGSPLANS „AM KREIDENBACH“**

Lageplan

M = 1:1000

für den Neubau eines
Einfamilienhauses mit Garage und eines
Doppelhauses mit Garagen

Am Kreidenbach 16 - 16b
Fl. Nr. 1386/25

Bauherr und Grundeigentümer

P+S baupartner hausbau gmbh
Schmetterstr. 6, 83022 Rosenheim

Nachbarn zugestimmt

Fl. Nr. 1386/20
Fl. Nr. 1386/24
Fl. Nr. 1386/44
Fl. Nr. 1386/45
Fl. Nr. 1386/31
Fl. Nr. 1386/49

Fl. Nr. 1386/14

Fl. Nr. 1386/34

Fl. Nr. 1386/35

Planfertiger

Dipl.-Ing. Univ. Radu Sandbrand in
P+S baupartner hausbau gmbh
Schmetterstr. 6, 83022 Rosenheim

Rosenheim, im Juli 1995

Behörde



. Ausfertigung

Verfahrensvermerke:

1. Die Gemeinde Raubling hat mit Beschluß des Bauausschusses vom 01.08.95 die 1. Änderung des Bebauungsplanes i.d.F. des Lageplanes vom Juli 95 beschlossen.
2. Die Gemeinde Raubling hat mit Beschluß des Bauausschusses vom 12.09.95 die 1. Änderung des Bebauungsplanes im vereinfachten Verfahren nach § 13 BauGB in Verbindung mit § 10 BauGB als Satzung i.d.F. des Lageplanes vom Juli 95 beschlossen.



Raubling, 13.09.95
GEMEINDE RAUBLING

[Signature]
Bayer
1. Bürgermeister

3. Die als Satzung beschlossene 1. Änderung des Bebauungsplanes i.d.F. des Lageplanes vom Juli 95 wurde am 15.09.95 gemäß § 12 BauGB zu jedermanns Einsicht im Rathaus Raubling während der allgemeinen Geschäftsstunden öffentlich ausgelegt und bekanntgemacht. Ab der Bekanntmachung ist die 1. Änderung des Bebauungsplanes rechtsverbindlich.



Raubling, 09.10.1995
GEMEINDE RAUBLING

[Signature]
Bayer
1. Bürgermeister

4. Das Landratsamt Rosenheim hat der 1. Änderung gemäß Lageplan vom Juli 95 mit Schreiben vom 10.08.95 Nr. IV/R-1-610-1/3 C 41-5/4 gemäß § 13 BauGB zugestimmt.



Rosenheim, 29. OKT. 1997
I. A.

[Signature]
Liebold
ROI

