1. ÄNDERUNG DES BEBAUUNGSPLANES "Reischenhart Nr. 4 - Gewerbegebiet ~~"RAUBLING OST"~~ a.d. B 15"
~~IM BEREICH DES GRUNDSTÜCKES FLNR. 497/TEILFLÄCHE~~ 3
~~GEMARKUNG RAUBLING~~

VERFAHRENSVERMERKE:

1. DIE GEMEINDE RAUBLING HAT MIT BESCHLUSS DES GEMEINDERATES VOM 02.10.84 DIE 1. ÄNDERUNG DES BEBAUUNGSPLANES I.D.F. DES LAGEPLANES VOM 14.06.84 BESCHLOSSEN.

RAUBLING, DEN 06.05.85
GEMEINDE RAUBLING

1. BÜRGERMEISTER

2. DAS LANDRATSAMT ROSENHEIM HAT DER 1. ÄNDERUNG GEMÄSS LAGEPLAN VOM 14.06.84 MIT SCHREIBEN VOM 31.01.1985 NR. IV/R-1-610-1/3 c 44-1/14 mit Auflagen GEM. § 2 ABS. 5 BBAUG ZUGESTIMMT und mit Bescheid vom 25.07.1985 Nr IV/R-1-610-1/3 c 41-1/14 geg.

ROSENHEIM, DEN 19. AUG. 1985
LANDRATSAMT ROSENHEIM

I.V.
Maier

3. DIE GEMEINDE RAUBLING HAT MIT BESCHLUSS DES GEMEINDERATES VOM 30.04.1985 DIE 1. ÄNDERUNG DES BEBAUUNGSPLANES IM VEREINFACHTEN VERFAHREN NACH § 13 BBAUG IN VERBINDUNG MIT § 10 BBAUG ALS SATZUNG I.D.F. DES LAGEPLANES VOM 15.03.85 BESCHLOSSEN.

RAUBLING, DEN 06.05.85
GEMEINDE RAUBLING

1. BÜRGERMEISTER

4. DIE ALS SATZUNG BESCHLOSSENE 1. ÄNDERUNG DES BEBAUUNGSPLANES I.D.F. DES LAGEPLANES VOM 15.03.1985 WURDE AM 08.08.1985 GEMÄSS § 12 BBAUG, ZU JEDERMANNS EINSICHT, IM RATHAUS RAUBLING, WÄHREND DER ALLGEMEINEN GESCHÄFTSSTUNDEN, ÖFFENTLICH AUSGELEGT UND BEKANNTGEMACHT.
AB DER BEKANNTMACHUNG IST DIE 1. ÄNDERUNG DES BEBAUUNGSPLANES RECHTSVERBINDLICH.

RAUBLING, DEN 09.08.1985
GEMEINDE RAUBLING

1. BÜRGERMEISTER

1. EINFACHE BEBAUUNGSPLANÄNDERUNG

1. Ausfertigung

GEWERBEGEBIET REISCHENHART
GEMEINDE RAUBLING
PARZ.NR. 497, 497/~~TEIL~~ 3

Gemeinde Raubling
Eing.: 2. JUNI 1984

GRUNDEIGNER:

Sebastian Bauer KG
Internat. Spedition
Kufsteiner Str. 118 - Postfach 2166
Tel. 08035/2021-23 - Telex 8125892
8201 RAUBLING

497/3

ANRAINER:

Paul Flur 498
Aichinger 498
L O M O 497
W e i ß 500
Bernhard Flur 486
Forti 500/4

PLANUNG:

14.06.1984
ARCHITEKTURBÜRO
RUDOLF FÜRSTNER
8200 ROSENHEIM
SAMERSTRASSE 18 / TELEFON 13169

ARCHITEKTENKAMMER · BAYERISCHE KÖRPERSCHAFT DES ÖFFENTLICHEN RECHTS · ARCHITEKT BY AK 14796

BEHÖRDE:

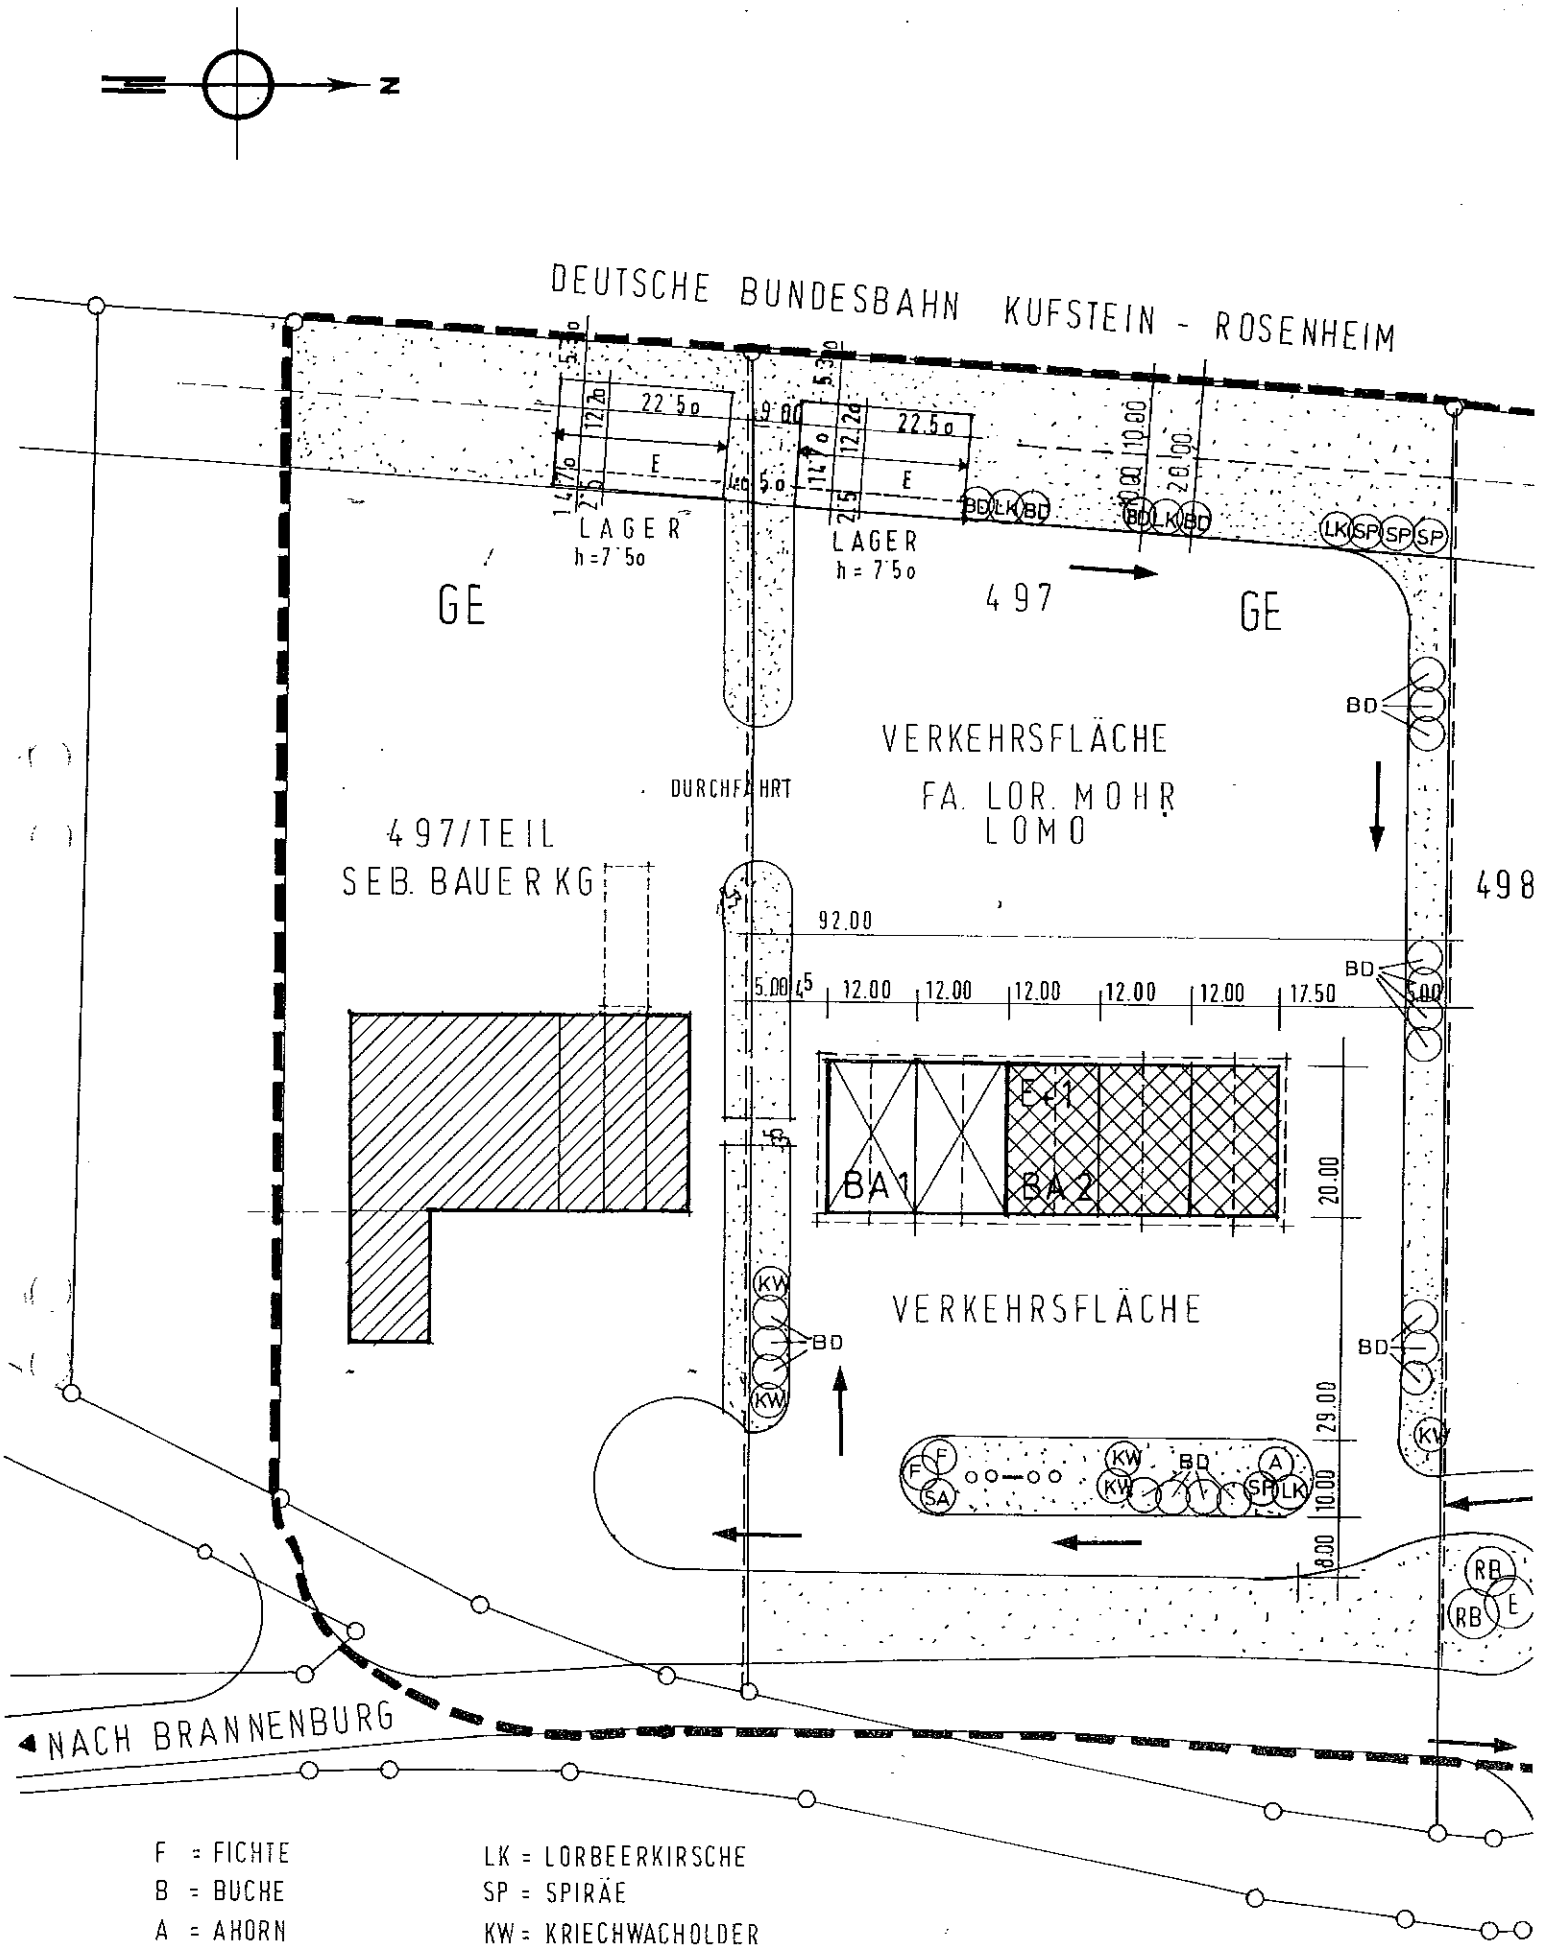

F = FICHTE
B = BUCHE
A = AHORN
SA = SCHLITZBL. AHORN
RB = ROTBUCHE
E = EICHE

LK = LORBEERKIRSCHE
SP = SPIRÄE
KW = KRIECHWACHOLDER
BD = BODENDECKER
SYMPHORE CARPUS

2. JULI 1984

M 1:1.000

M = 1 : 1.000

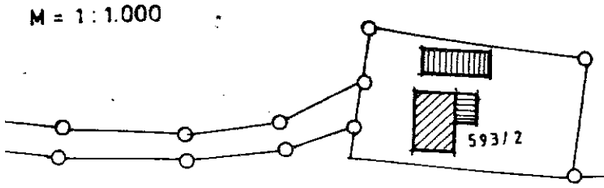

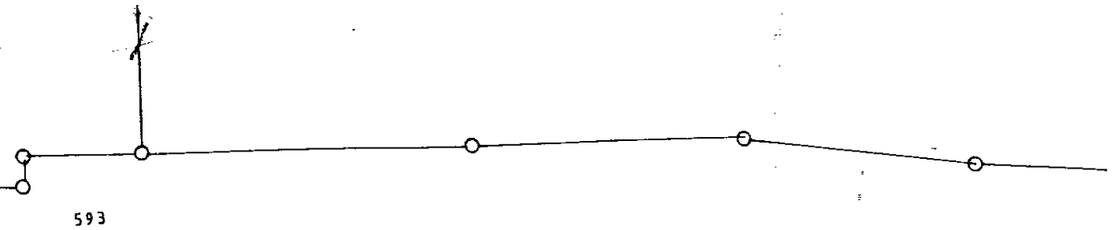

DEUTSCHE BUNDESBAHN KUFSTEIN - ROSENHEIM

GRÜNSTREIFEN

GRÜNSTREIFEN

8,00 | 44,00 | 8,00 | 10,00 | 72,00 | 10,00 | 10,00 | 43,00 | 10,00 | 10,00 | 30,00 | 10,00 | 10,00 | 68,00 | 8,00

7,00 | 7,00

496

497/3

$\frac{G}{II}\left|\frac{F}{Z}\right.$
II
GRZ = 0,4
GFZ = 0,6

497

$\frac{G}{II}\left|\frac{F}{Z}\right.$
II
GRZ = 0,4
GFZ = 0,6

498

$\frac{G}{II}\left|\frac{F}{Z}\right.$
II
GRZ = 0,4
GFZ = 0,6

500/4

$\frac{G}{II}\left|\frac{F}{Z}\right.$
II
GRZ = 0,4
GFZ = 0,6

500

$\frac{G}{II}\left|\frac{F}{Z}\right.$
II
GRZ = 0,4
GFZ = 0,6

510

500/3

5 | 3 | 4 | 4 | 5 | 5 | 5 | 5 | 5 | 5 | 5 | 5 | 5 | 5 | 5 | 5 | 3 | 5

22,00 | 7,50 | 10,00 | 18,00 | 7,50 | 18,00 | 7,50 | 10,00 | 22,00

NACH BRANNENBURG

NACH ROSENHEIM

431

431/1

48/4

48/5