


Festsetzung

Das an der Straßeneinmündung festgesetzte Sichtdreieck ist von allem freizuhalten, das höher als 0,80 m über die Straßenoberkante hinausragt.

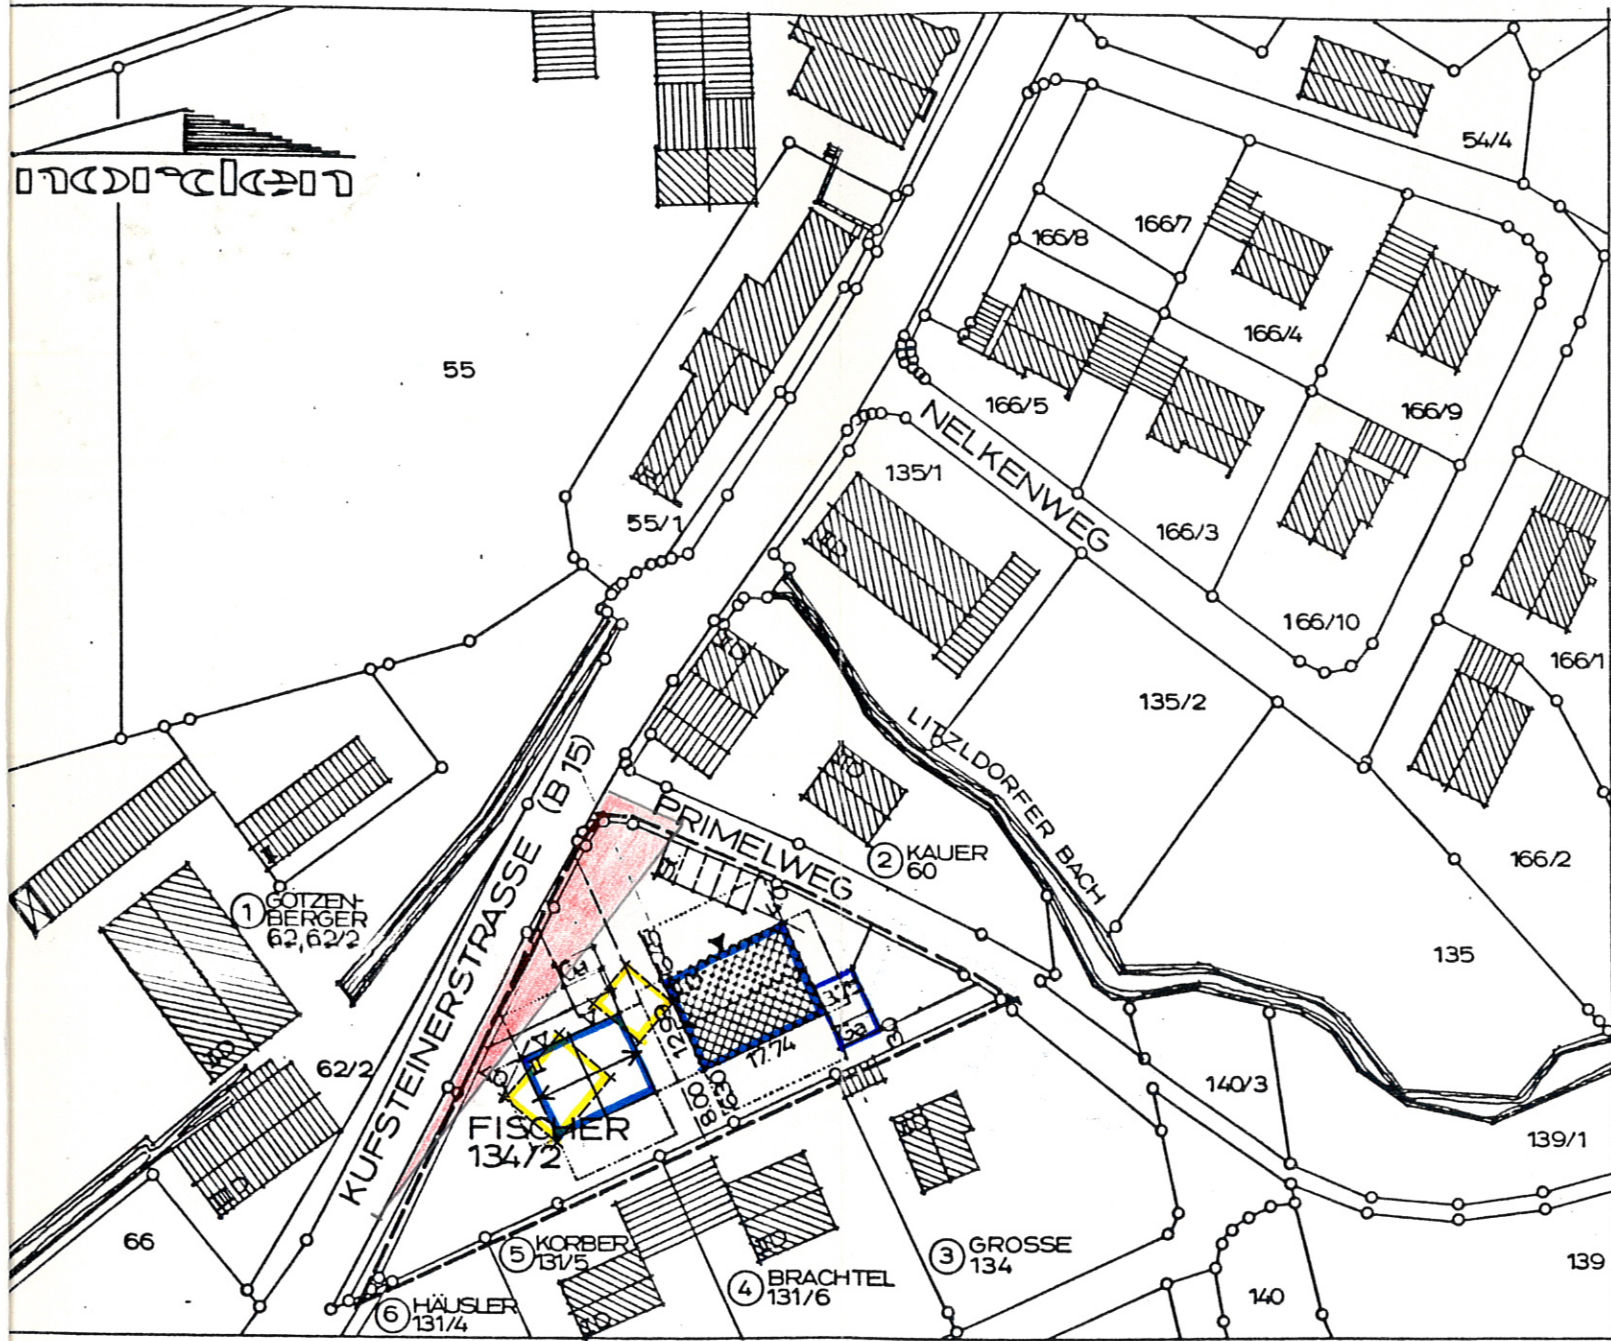

AGEPLAN

Gemeinde Raubling
Eing.: 5. MAI 1983

2. FERTIGUNG

ANTRAG AUF VEREINFACHTE ^{1.}ÄNDERUNG
DES BEBAUUNGSPLANES
KIRCHDORF- SUD nach §13 BBauG

INHALT

LAGEPLAN

MASST. 1:1000

BEGRÜNDUNG

ÄNDERUNG DER BAULINIEN ZUR
ERRICHTUNG EINES MEHRFAMILIEN-
HAUSES MIT GARAGEN UND EINES
DOPPELWOHNHAUSES MIT GARAGEN,
SOWIE
ABBRUCH DER BESTEHENDEN NEBEN-
GEBÄUDE AUF GRUNDSTÜCK FL.NR.134/2,
GEMARKUNG RAUBLING.

BAUHERR UND
GRUNDEIGENTUMER

CÄCILIE FISCHER
ST. NIKOLAUSSTR. 2
8201 PFRAUNDORF

C. Fischer

KENNTNISNAHME UND ZU-
STIMMUNG DER NACHBARN

- ① GÖTZENBERGER FRANZISKA
KUFSTEINERSTR. 62
FLURST. NR. 62, 62/2 *F. Götzberger*
- ② KAUER OTTO U. ALOISIA
PRIMELWEG 1
FLURST. NR. 60
- ③ GROSSE DIETER
PRIMELWEG 4
FLURST. NR. 134
- ④ BRACHTEL MONIKA
PRIMELWEG 6
FLURST. NR. 131/6
- ⑤ KORBER ROBERT U. ANNA
PRIMELWEG 8
FLURST. NR. 131/5 *Robert Korber*
- ⑥ HÄUSLER MAX U. JAKOBINE
PRIMELWEG 10
FLURST. NR. 131/4 *Max Häusler*

ROSENHEIM, DEN 03.03.1983

geändert 30.01.84

ARCHITEKT HANS SCHRAMM
HOCHPLATTENSTR. 18
8200 ROSENHEIM/HL. BLUT



