


LAGEPLAN MST. 1:1000

ZEICHENERKLÄRUNG:

- BAUGRENZE
- STRASSENBEGRENZUNGSLINIE
- █ GRENZE D. RÄUML. GELTUNGSBEREICH
- ←→ FIRSTRICHTUNG
- Ⓜ ZAHL DER VOLLGESOSSE
- Ca FLÄCHEN FÜR GARAGEN
- GRUNDSTÜCKSGRENZE
- ▨ HAUPTGEBÄUDE BEST.
- ▤ NEBENGEBÄUDE BESTEHEND

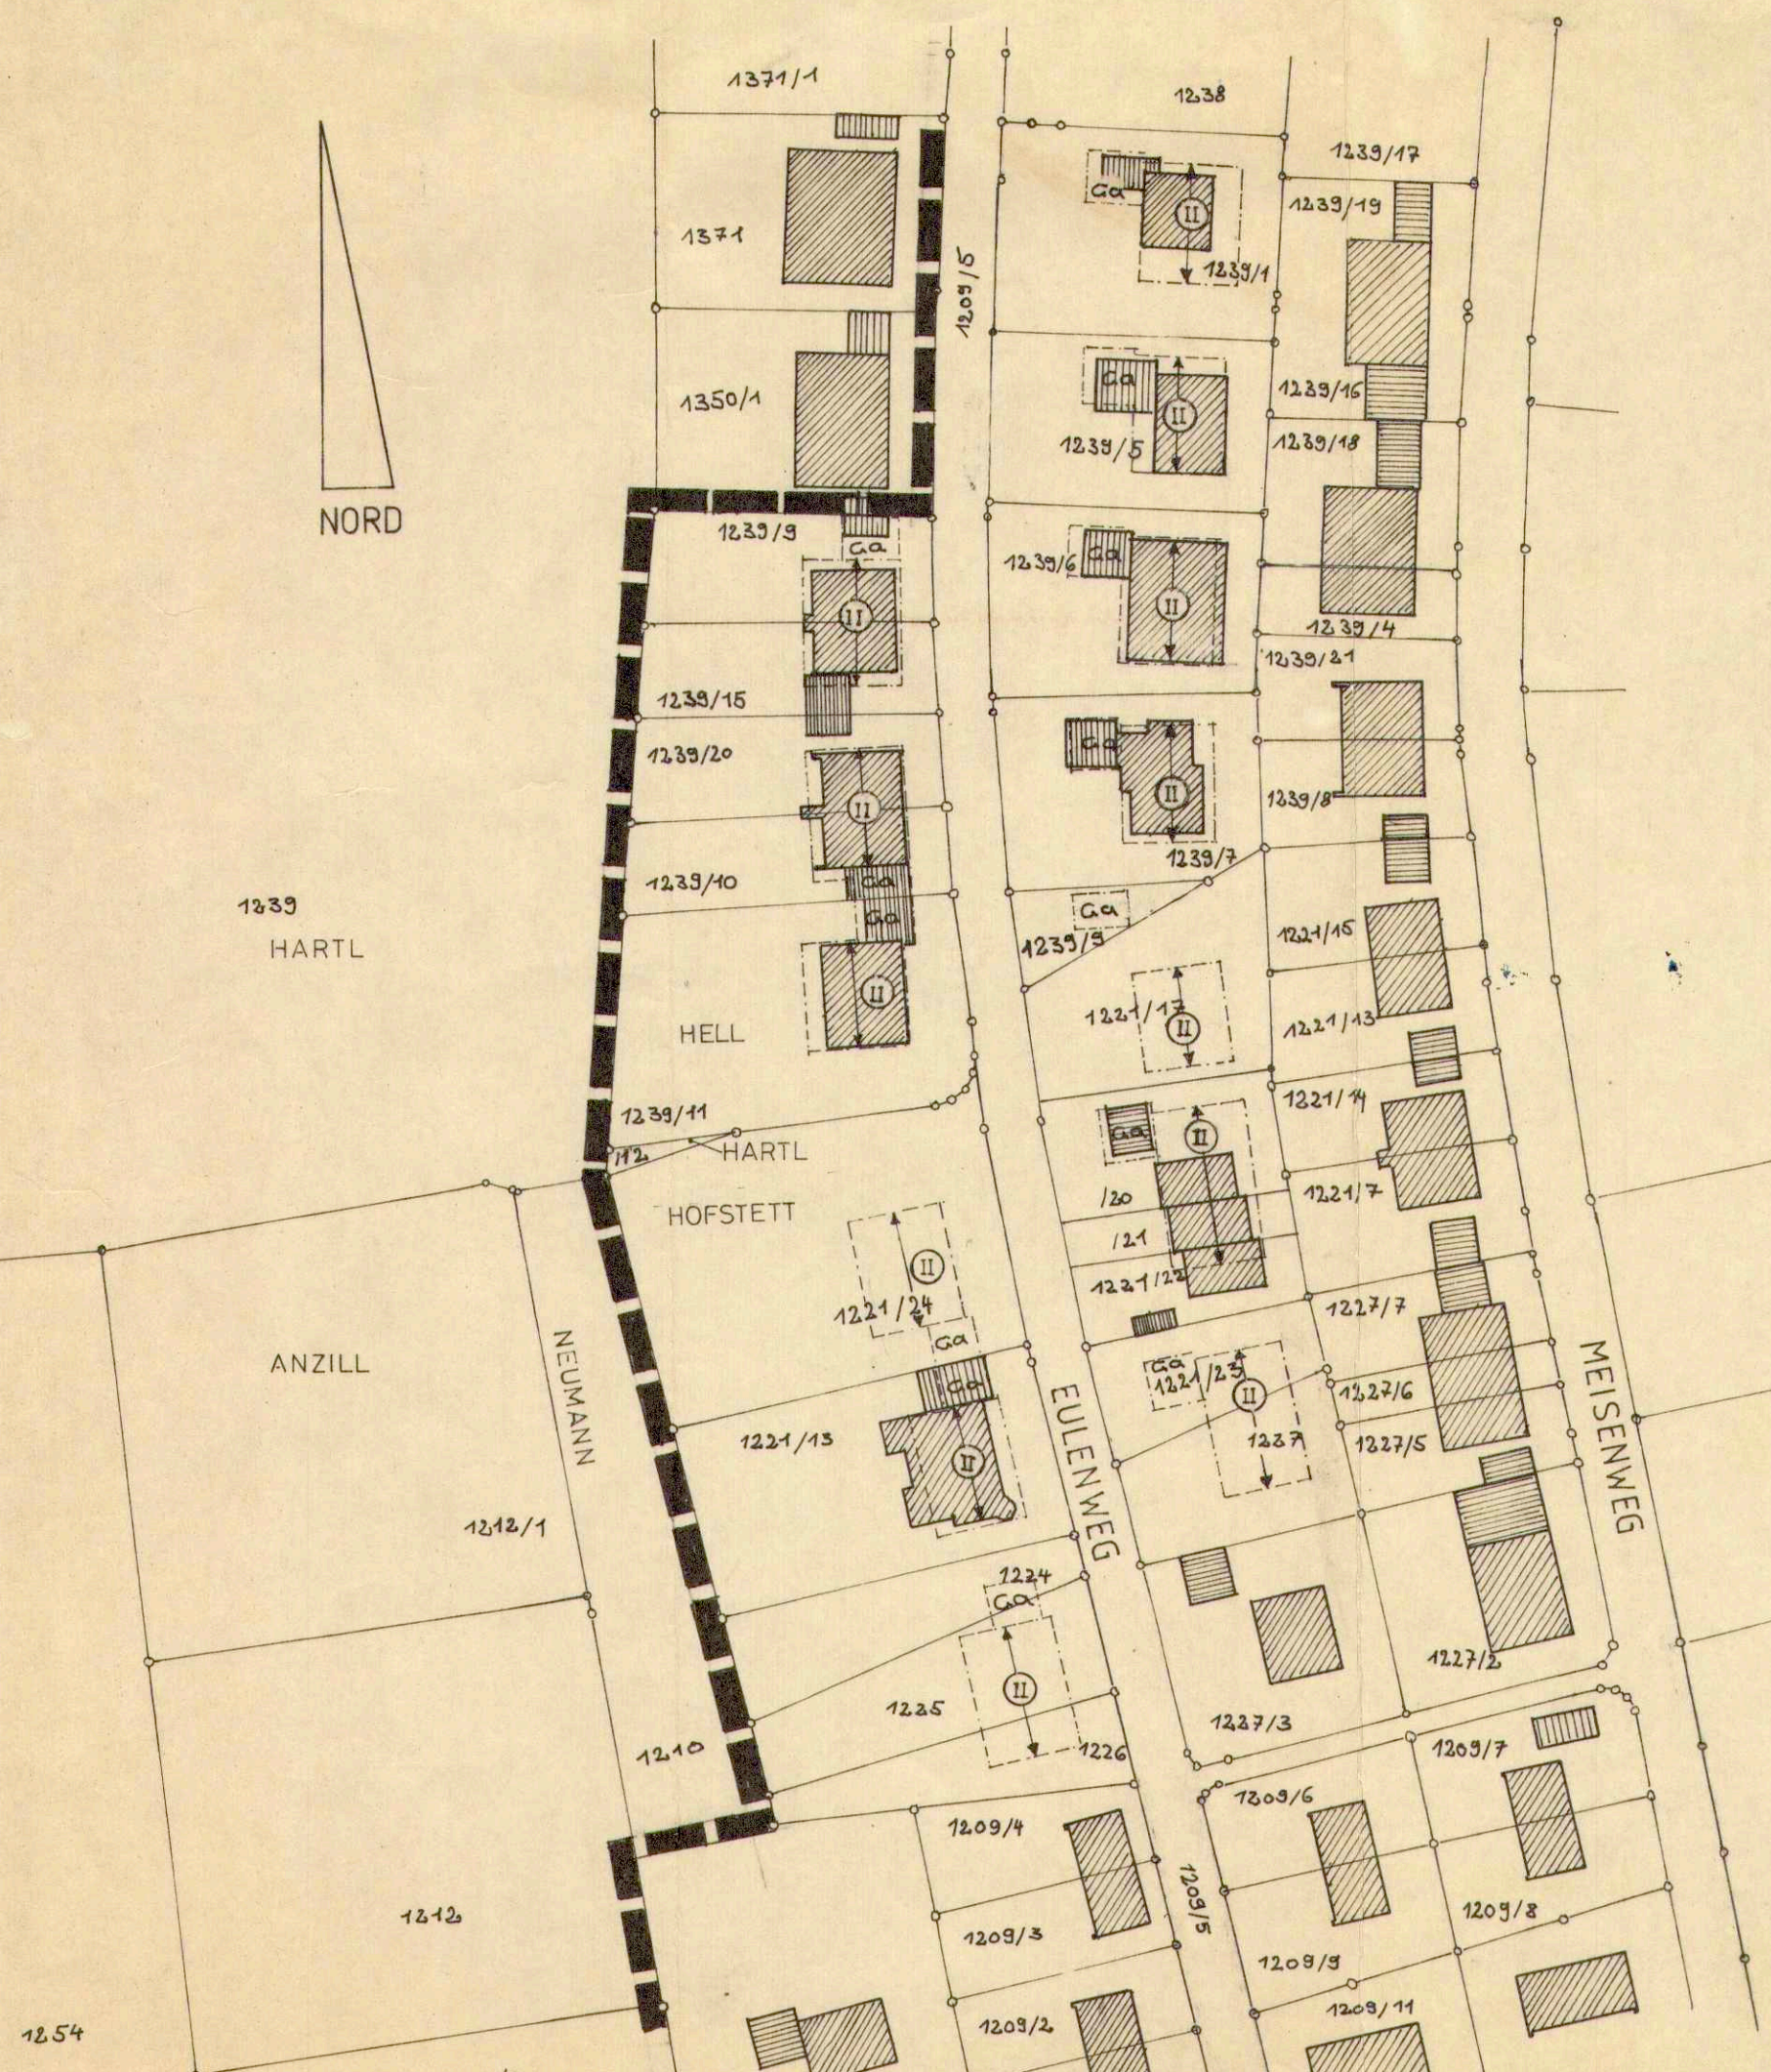

Begründung:
 Die 3. Änderung des Bebauungsplanes Raubling West III im Bereich der Flurstücke 1221/24 und 1239/12 umfaßt die Herausnahme des geplanten Straßenanschlußstückes vom Eulenweg in westliche Richtung.
 Bei einer evtl. späteren Erweiterung des Baugebietes nach Westen wird eine direkte Anbindung an die Grünthalstraße oder an die Nicklheimer Straße angestrebt, so daß dieses Anschlußstück nicht mehr benötigt wird.

Verfahren:

1. Ausfertigung

3. Änderung des Bebauungsplanes Raubling West III im Bereich der Grundstücke Fl Nr. 1221/24 und 1239/12 Gemarkung Raubling

1. Die Gemeinde Raubling hat mit Beschluß des Gemeinderates vom 15.10.1983 die 3. Änderung des Bebauungsplanes i.d.F. des Lageplanes vom 14.12.1983 beschlossen.



Raubling, den 27.12.1983
 Gemeinde Raubling
 Bayer
 1. Bürgermeister

2. Das Landratsamt Rosenheim hat der 3. Änderung gemäß Lageplan vom 14.12.83 mit Schreiben vom 14.02.1984 Nr. IV/R-1-610-1/3 d. 41-1/4 vom § 2 Abs. 5 BBauG zugestimmt. Rosenheim, 19. MAI 1984



I.A.
 1. Bürgermeister

3. Die Gemeinde Raubling hat mit Beschluß des Gemeinderates vom 27.03.1984 die 3. Änderung des Bebauungsplanes im vereinfachten Verfahren nach § 13 BBauG im Verbindung mit § 10 BBauG als Satzung i.d.F. des Lageplanes vom 14.12.83 beschlossen.



Raubling, den 16.04.1984
 Gemeinde Raubling
 Bayer
 1. Bürgermeister

4. Die als Satzung beschlossene 3. Änderung des Bebauungsplanes i.d.F. des Lageplanes vom 14.12.83 wurde am 19.04.1984 gemäß § 12 BBauG zu jedermanns Einsicht im Rathaus Raubling während der allgemeinen Geschäftsstunden öffentlich ausgelegt und bekanntgemacht. Ab der Bekanntmachung ist die 3. Änderung des Bebauungsplanes rechtsverbindlich.




Raubling, den 24.04.1984
 Gemeinde Raubling
 Bayer
 1. Bürgermeister

3. Änderung ANTRAG

AUF VEREINFACHTE ÄNDERUNG DES BEBAUUNGSPLANES RAUBLING WEST III NACH ART. 13 BBauG

ANTRAGSTELLER: GEMEINDE RAUBLING

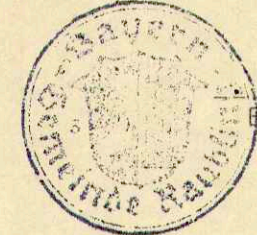

BAYER I. BÜRGERMEISTER

DIE NACHBARN: (ZUR KENNNTNIS GENOMMEN U. ZUGESTIMMT)

- FL. NR. 1239/11 HELL *Hell Josef*
- FL. NR. 1221/24 HOFSTETT *Hofstett*
- FL. NR. 1210 NEUMANN *Anzill*
- FL. NR. 1239 HARTL *Hartl Maria*
- FL. NR. 1239/12 HARTL *Hartl Maria*
- FL. NR. 1212/1 ANZILL *Anzill*
- FL. NR. 1221/13 WIMMER *Wimmer*

RAUBLING, DEN 14.12.1983

ENTWURFVERFASSER: GEMEINDE RAUBLING

J. Lederer
 J. LEDERER DIPL. ING. (FH)