


Legende Beschilderung

- Bestehende VZ => 
- Eingerichtete VZ => 
- Deaktivierte VZ => 

Firma Stefan Madlener GmbH
VSM – Verkehrssicherung Stefan Madlener
 Aschauer Str. 2
 83112 Frasdorf
 Tel. +49 8052 - 95 77 830

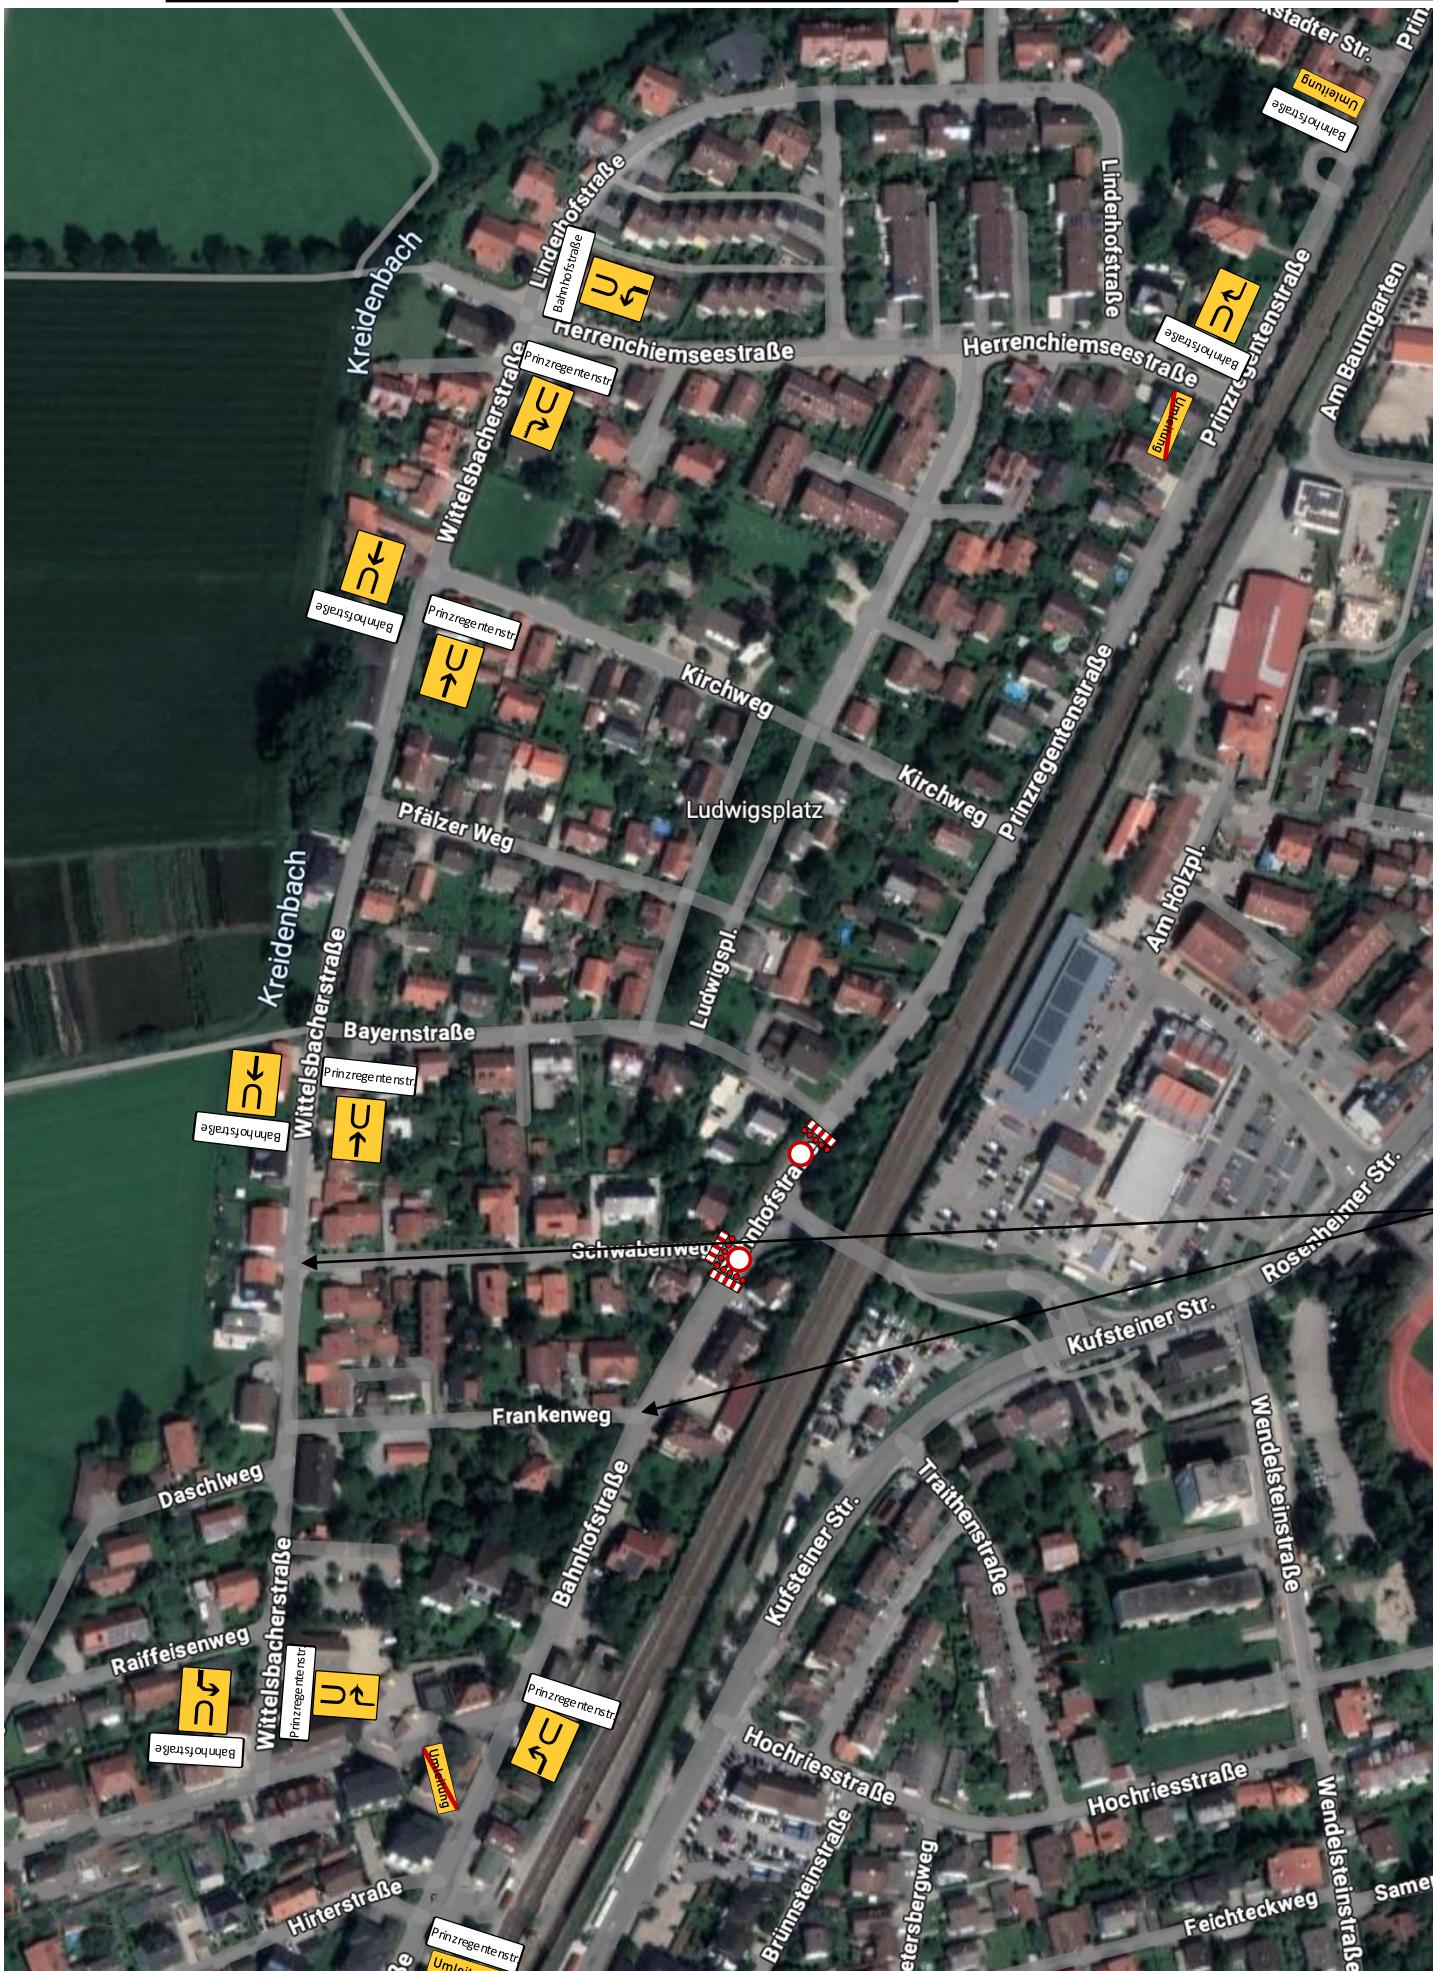

genehmigt durch:
 Stempel

 Maßstab 1:1000

Umleitungsstrecke_Gemeinde
Bahnhofstraße/Prinzregentenstraße Raubling

- Sanierung/Verbreiterung Bahnunterführung -

Erstellt am 12.02.2025 durch die Stefan Madlener GmbH

