


3. Fertigung
Lageplan 1 : 1 000

ÄNDERUNG DES BEBAUUNGSPLANES "RAUBLING WEST II"
NACH DEM VEREINFACHTEN VERFAHREN GEM. ART. 13 BBauG

BEBAUUNGSPLAN NR.

ÄNDERUNGSNR.

Antragsteller:

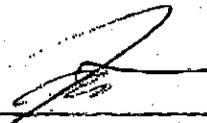

Josef Auer, Aisinger Str. 86, 8200 Rosenheim-Aising, T. 32039

Grundeigner:



Alma Auer, Madronstr. 12, 8200 Rosenheim-Aising, T. 32030

Den Nachbarn zur Kenntnis u. Zustimmung:

1011/4

1011/2


625/30



625/2

Handwritten notes and signature: "Handwritten notes and signature" data-bbox="170 455 780 500"/>

1007

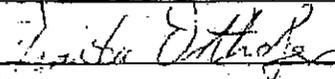

1007/2

1009/4

625/18

625/17

625/19


625/1


1009

Behörden:

ARCHITEKTURBÜRO WINFRIED WIPPER, BAHNHOFSTR. 3, 8208 KOLBERMOOR,
Tel. 08031/91050
16.10.90
Wi/s

ARCHITEKT WINFRIED WIPPER
BAHNHOFSTRASSE 3 8208 KOLBERMOOR
TELEFON 08031/91050

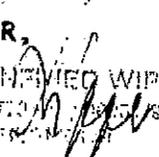

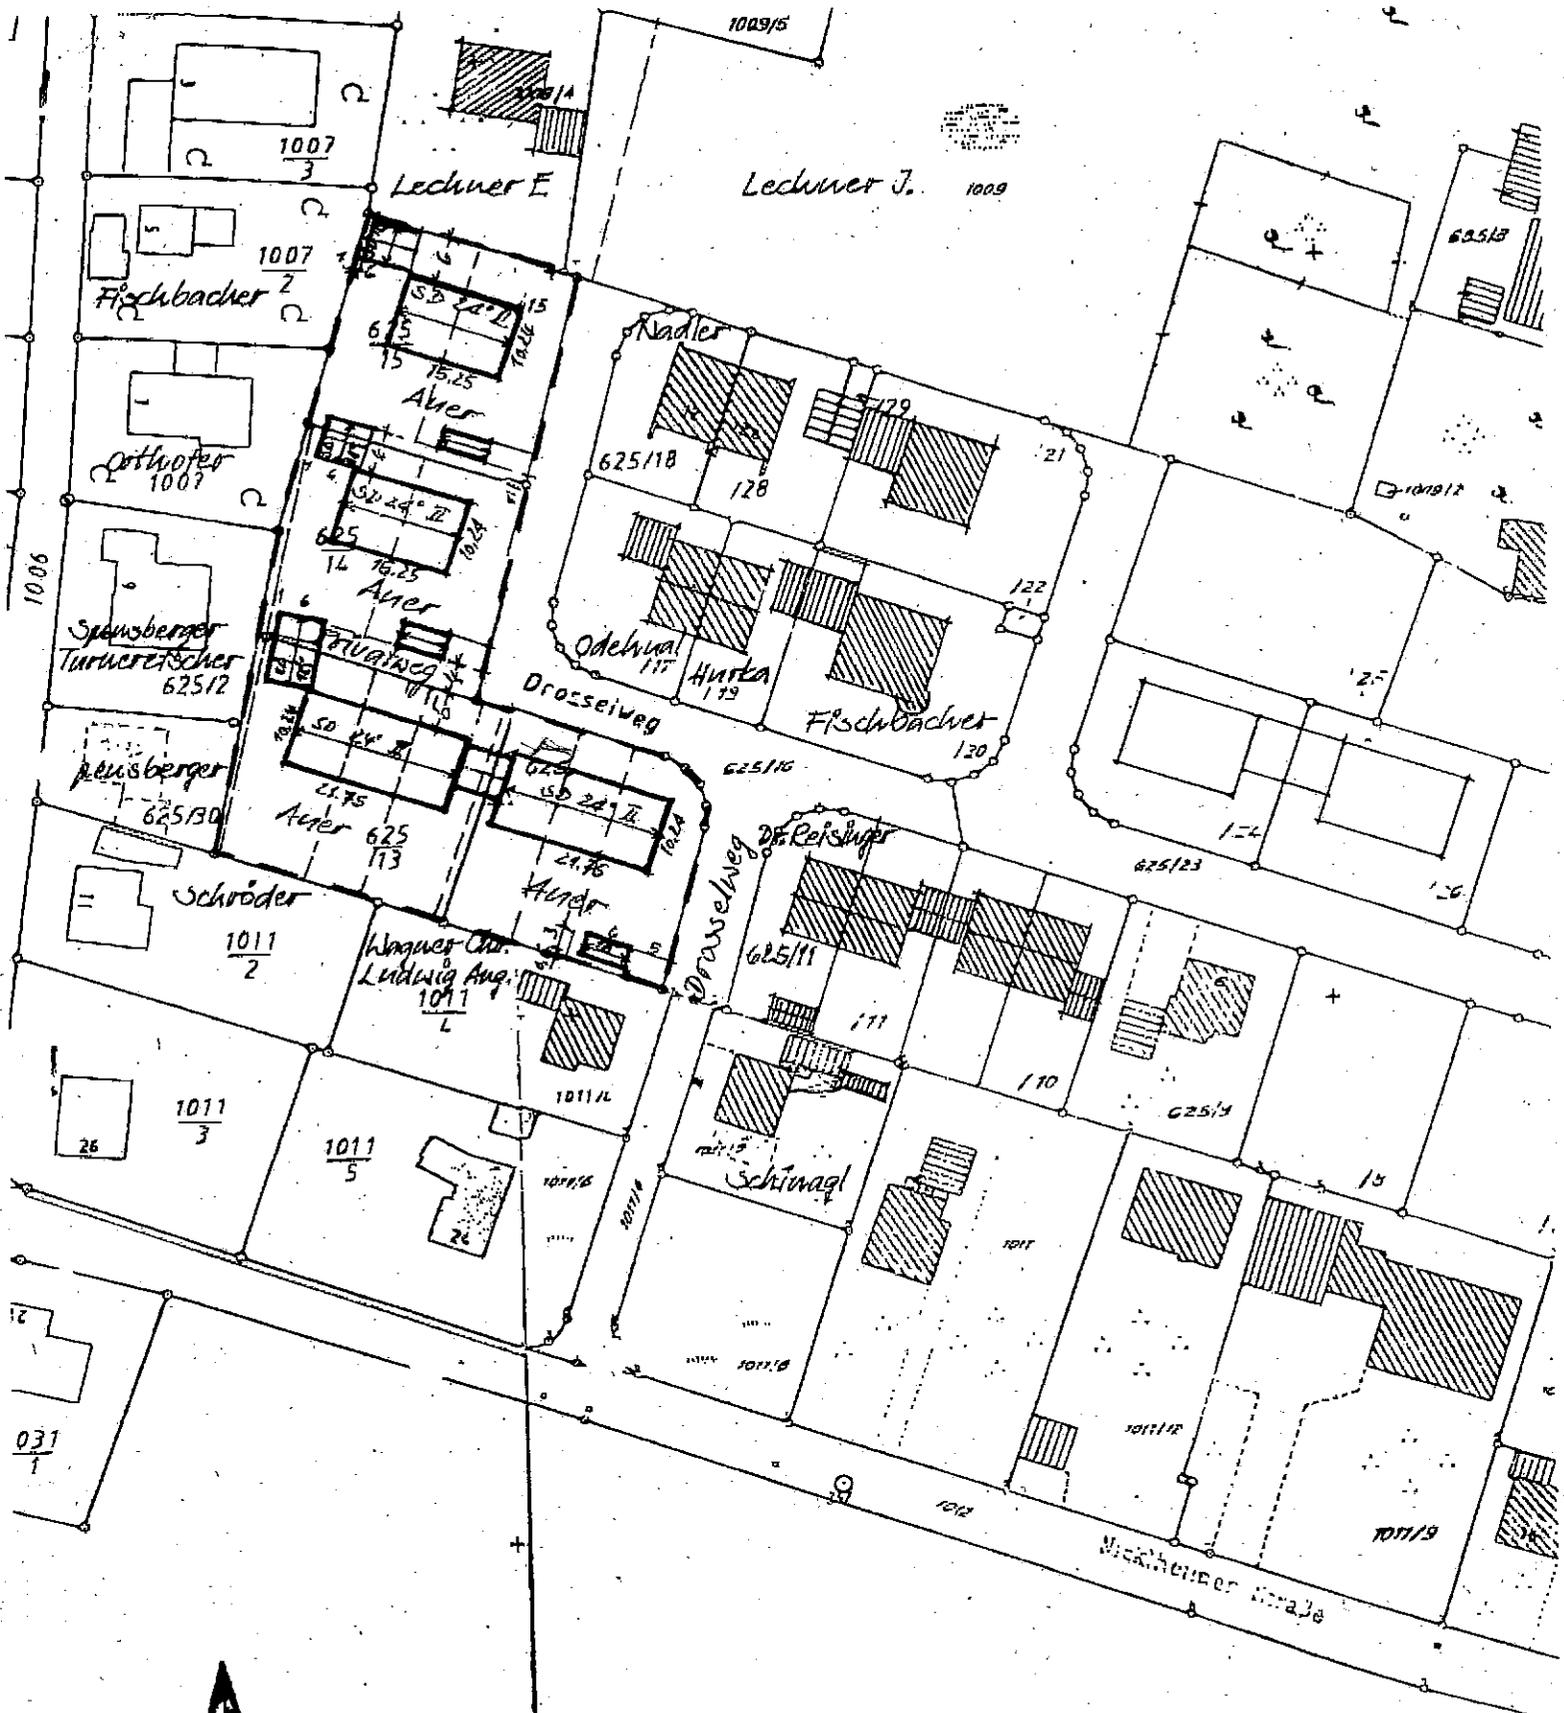

- - - Grenze des Geltungsbereiches
- Baugrenzen
- II Anzahl der Vollgeschosse
- SD Satteldach
- 24° Dachneigung
- ← → Firstrichtung

S

1031

4. Ausfertigung

Verfahrensvermerke:

- 1. Die Gemeinde Raubling hat mit Beschluß des Gemeinderates vom 20.12.90 die 3. Änderung des Bebauungsplanes i.d.F. des Lageplanes vom 16.10.90 beschlossen.



Raubling, 18.02.1992
GEMEINDE RAUBLING

[Signature]
Bayer
1. Bürgermeister

- 2. Das Landratsamt Rosenheim hat der 3. Änderung gemäß Lageplan vom 16.10.90 mit Schreiben vom 17.01.91 Nr. IV/R-1-610-1/3 C 41-1/11 gemäß § 13 BauGB zugestimmt.



Landratsamt Rosenheim

Rosenheim, 09.03.92

[Signature]
Stadler, RA


- 3. Die Gemeinde Raubling hat mit Beschluß des Gemeinderates vom 12.03.91 die 3. Änderung des Bebauungsplanes im vereinfachten Verfahren nach § 13 BauGB in Verbindung mit § 10 BauGB als Satzung i.d.F. des Lageplanes vom 16.10.90 beschlossen.



Raubling, 18.02.1992
GEMEINDE RAUBLING

[Signature]
Bayer
1. Bürgermeister

- 4. Die als Satzung beschlossene 3. Änderung des Bebauungsplanes i.d.F. des Lageplanes vom 16.10.90 wurde am 07.02.92 gemäß § 12 BauGB zu jedermanns Einsicht im Rathaus Raubling während der allgemeinen Geschäftsstunden öffentlich ausgelegt und bekanntgemacht. Ab der Bekanntmachung ist die 3. Änderung des Bebauungsplanes rechtsverbindlich.

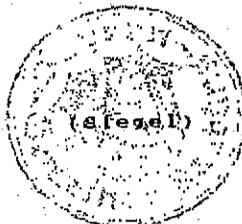

Raubling, 18.02.1992
GEMEINDE RAUBLING

[Signature]
Bayer
1. Bürgermeister